



C1

План типового поверху

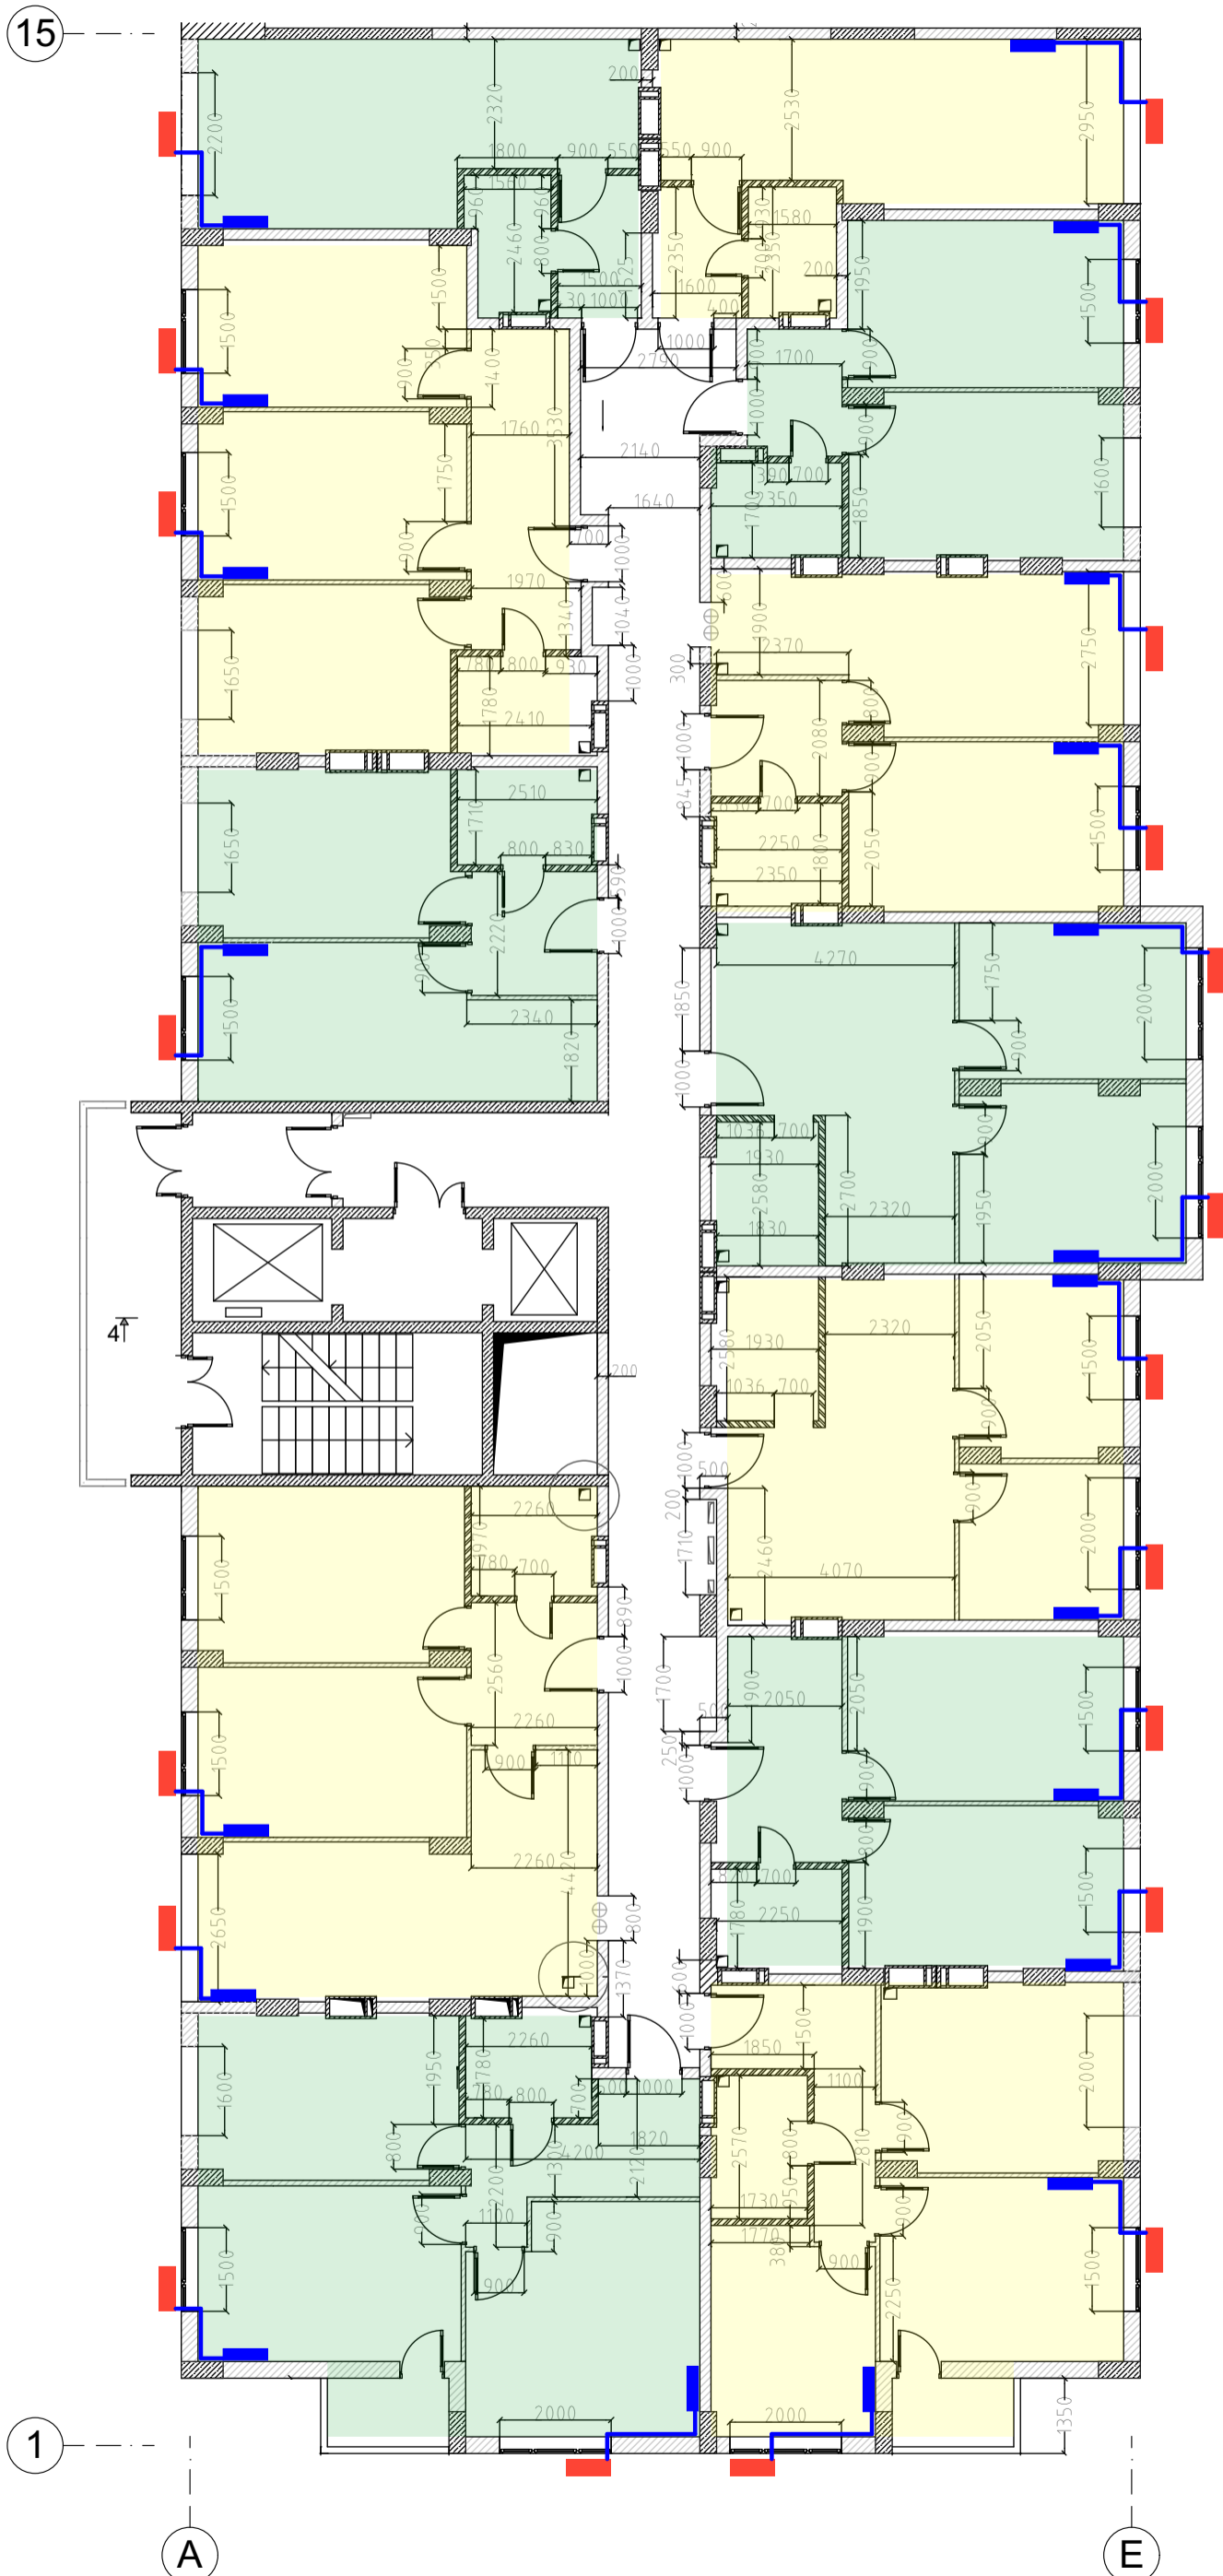


■ - Місця можливого встановлення зовнішніх блоків кондиціонерів

С1
Фасад 1-15

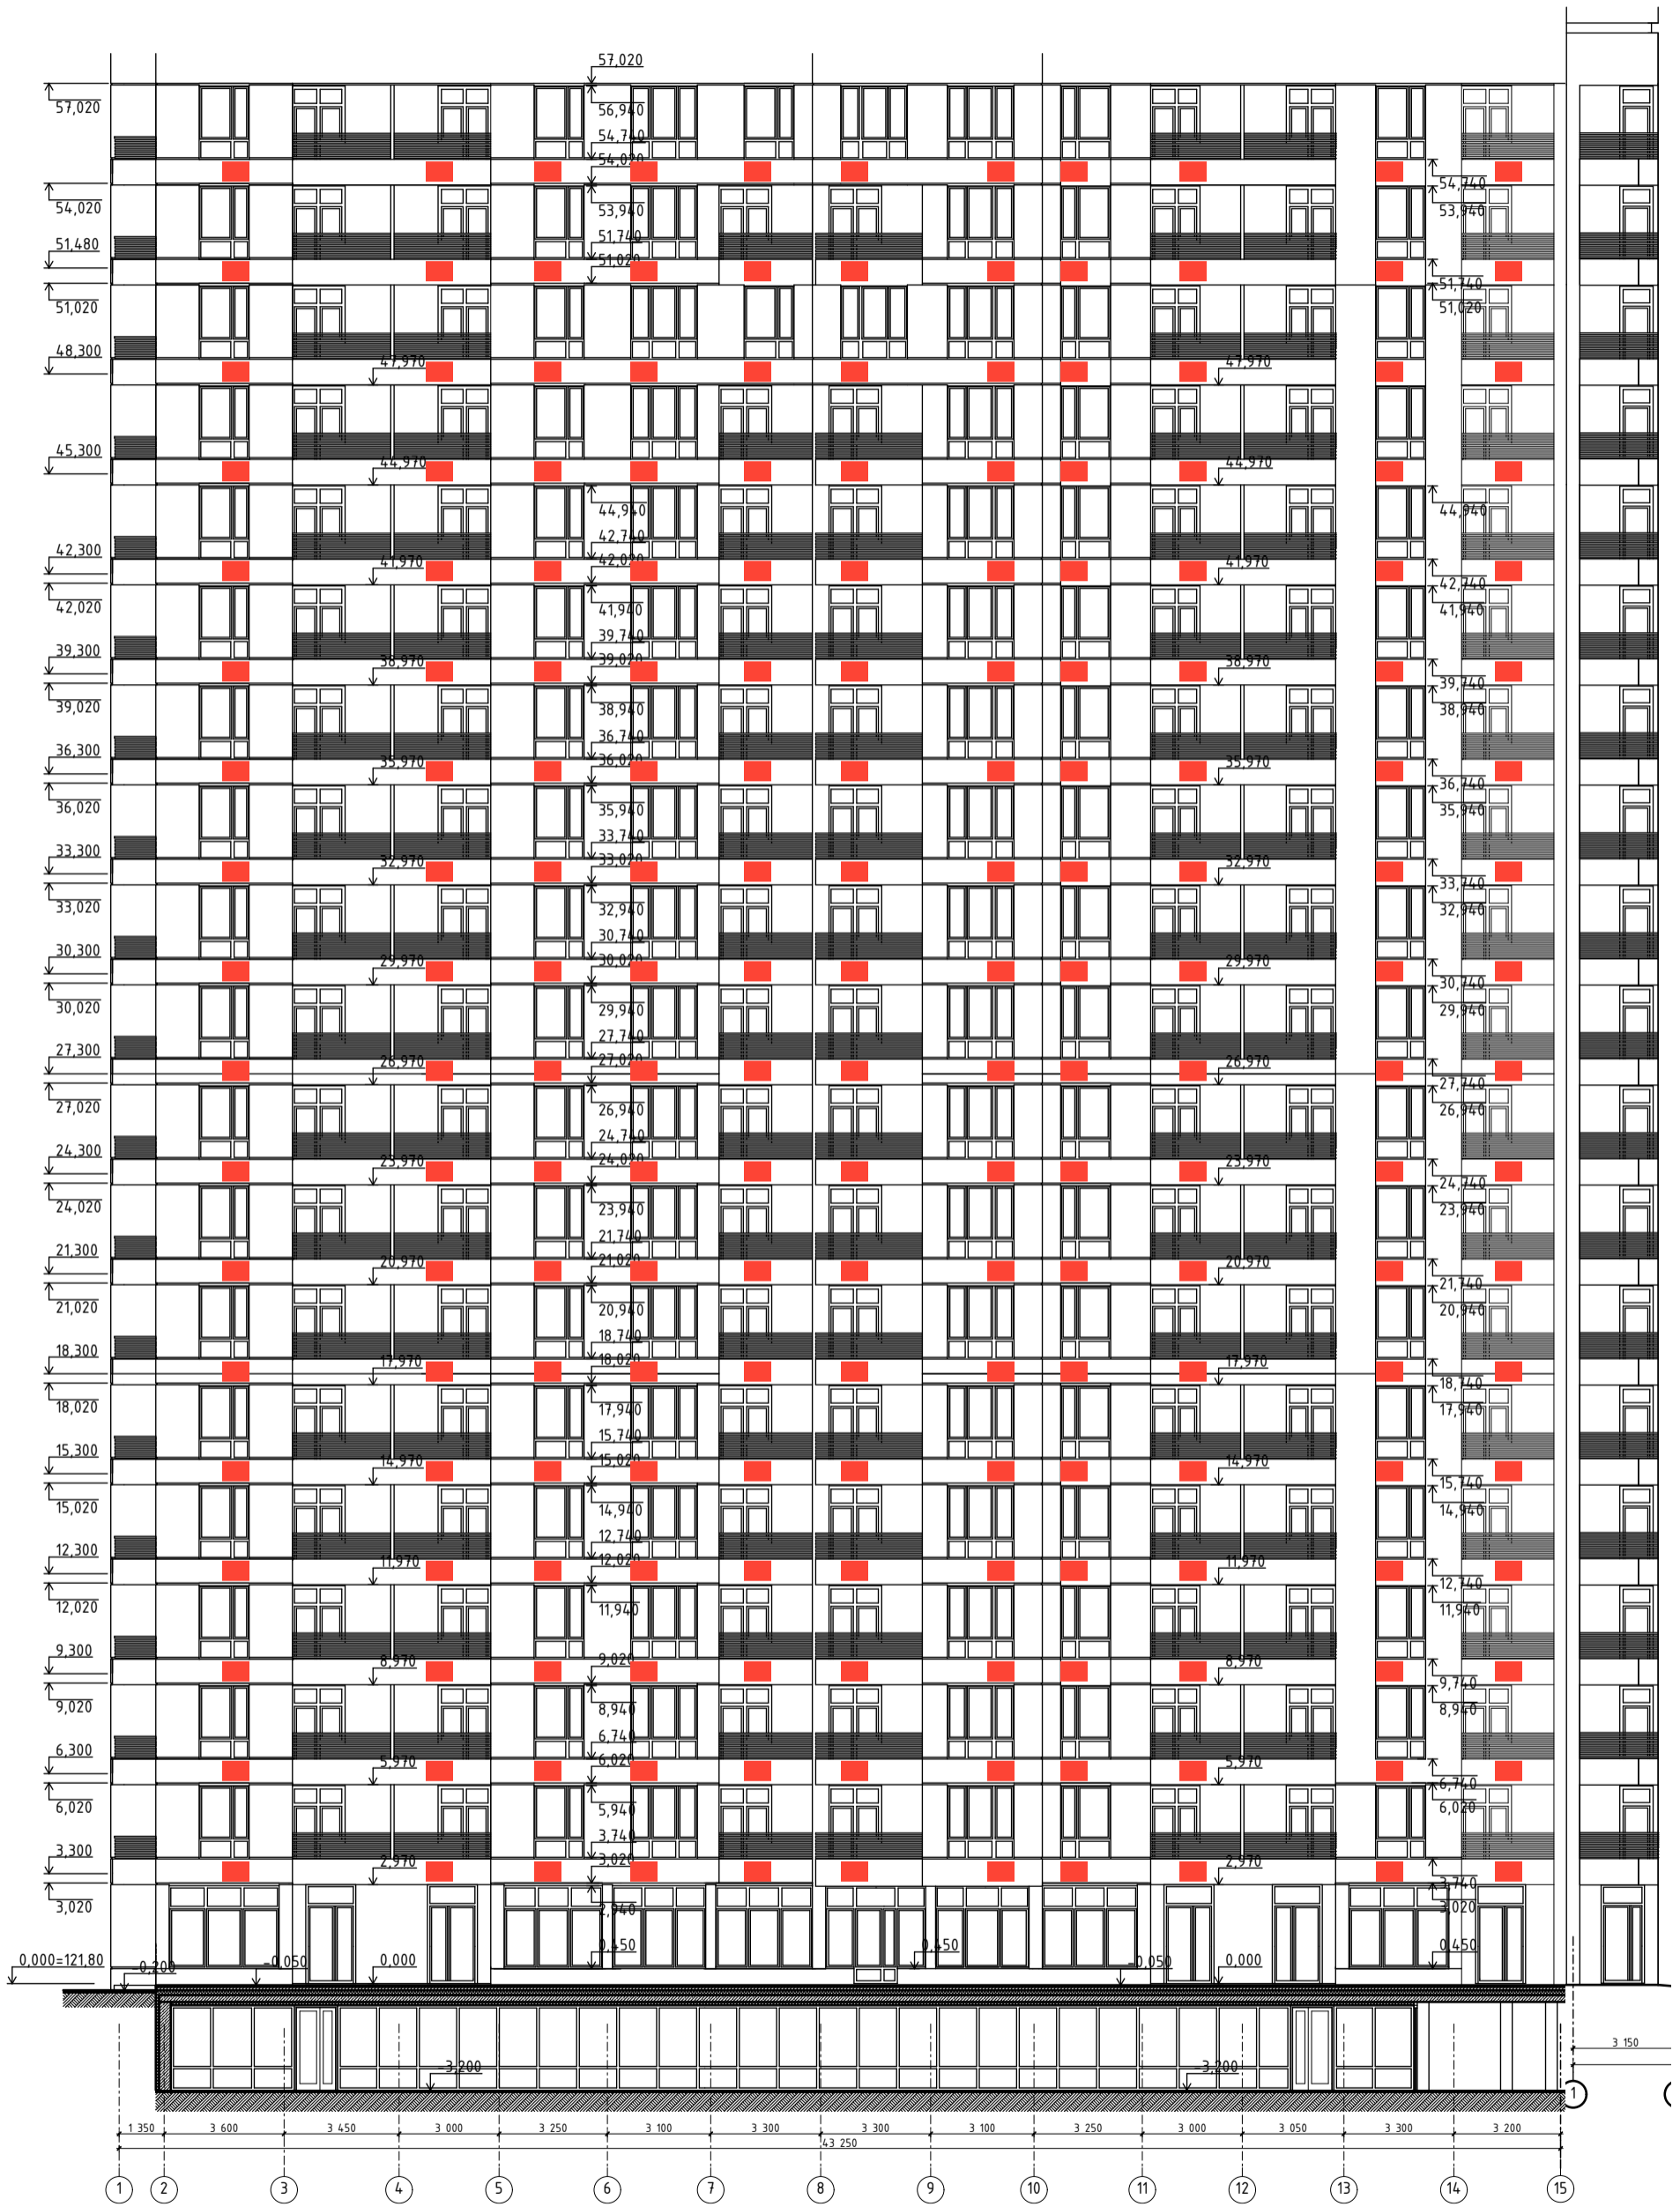


■ - Місця можливого встановлення зовнішніх блоків кондиціонерів

C1
Фасад 15-1

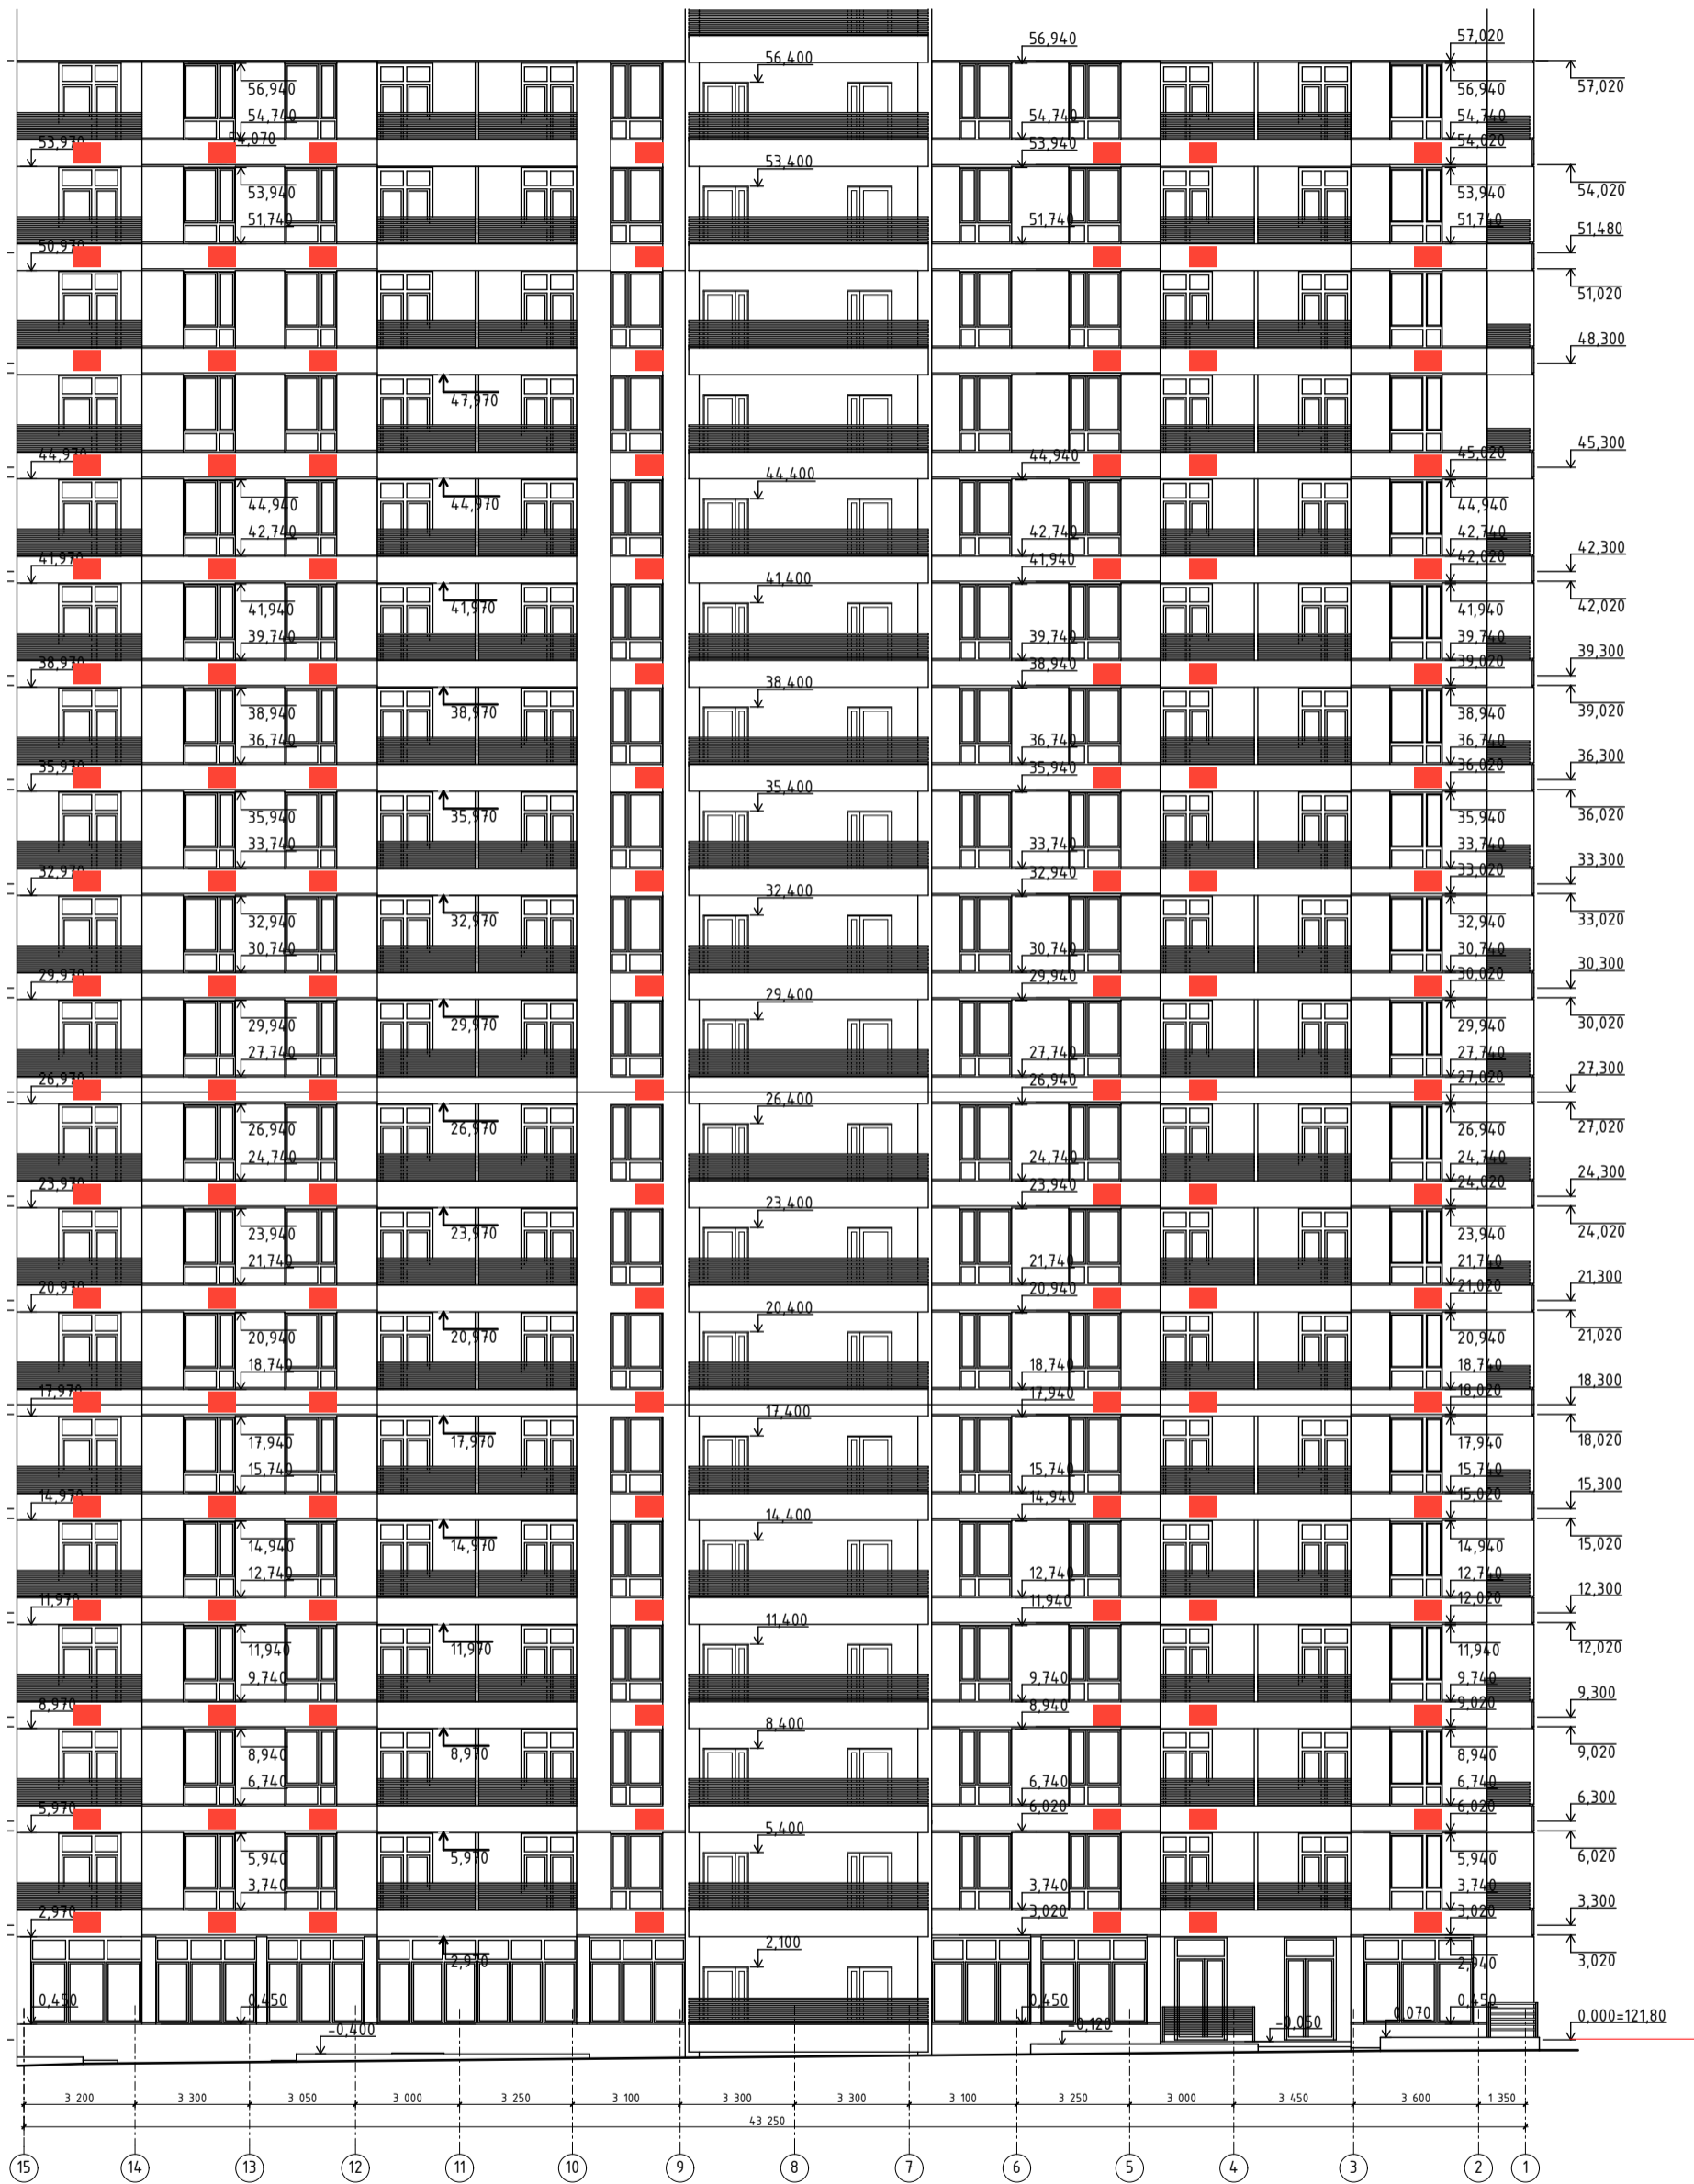

■ - Місця можливого встановлення зовнішніх блоків кондиціонерів

С1
Фасад А-Е

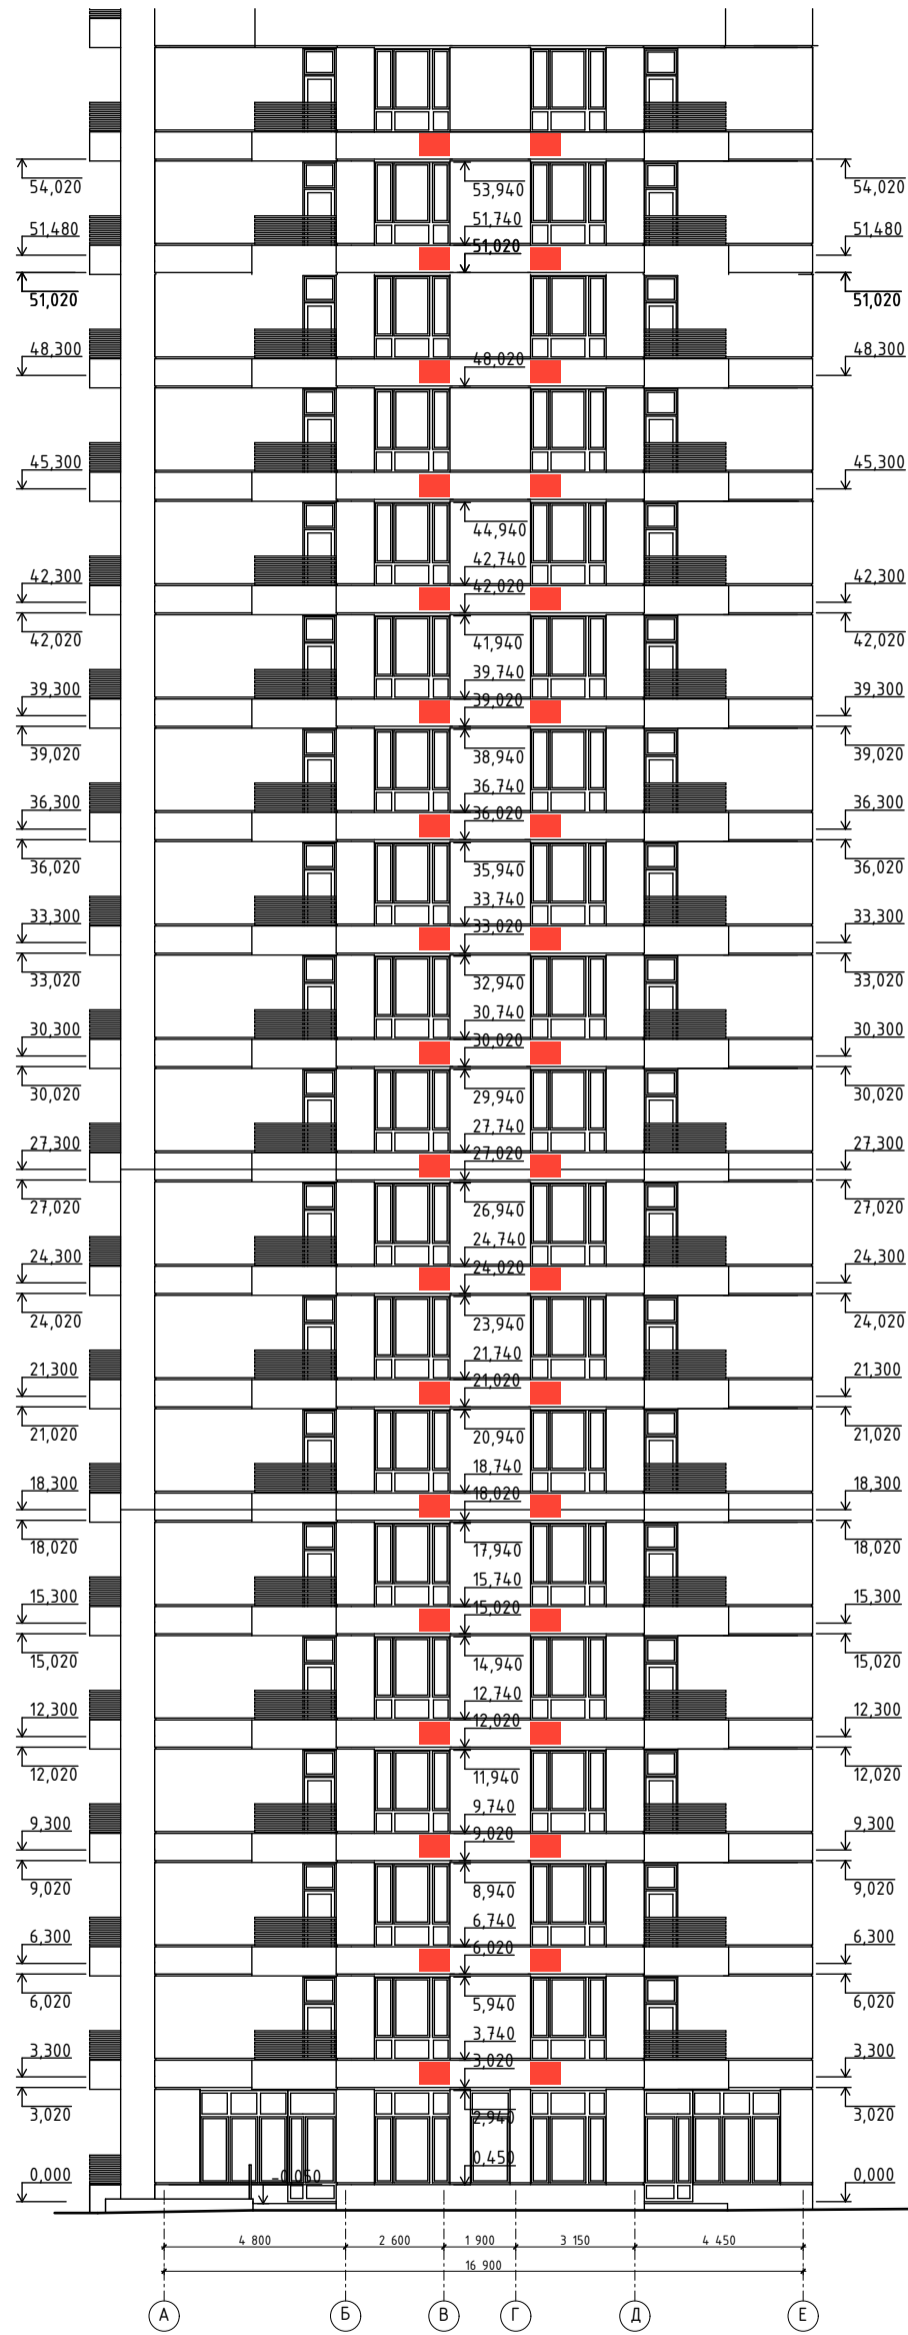

 - Місця можливого встановлення зовнішніх блоків кондиціонерів