



■ - Місця можливого встановлення зовнішніх блоків кондиціонерів

C2
Фасад А-Ж

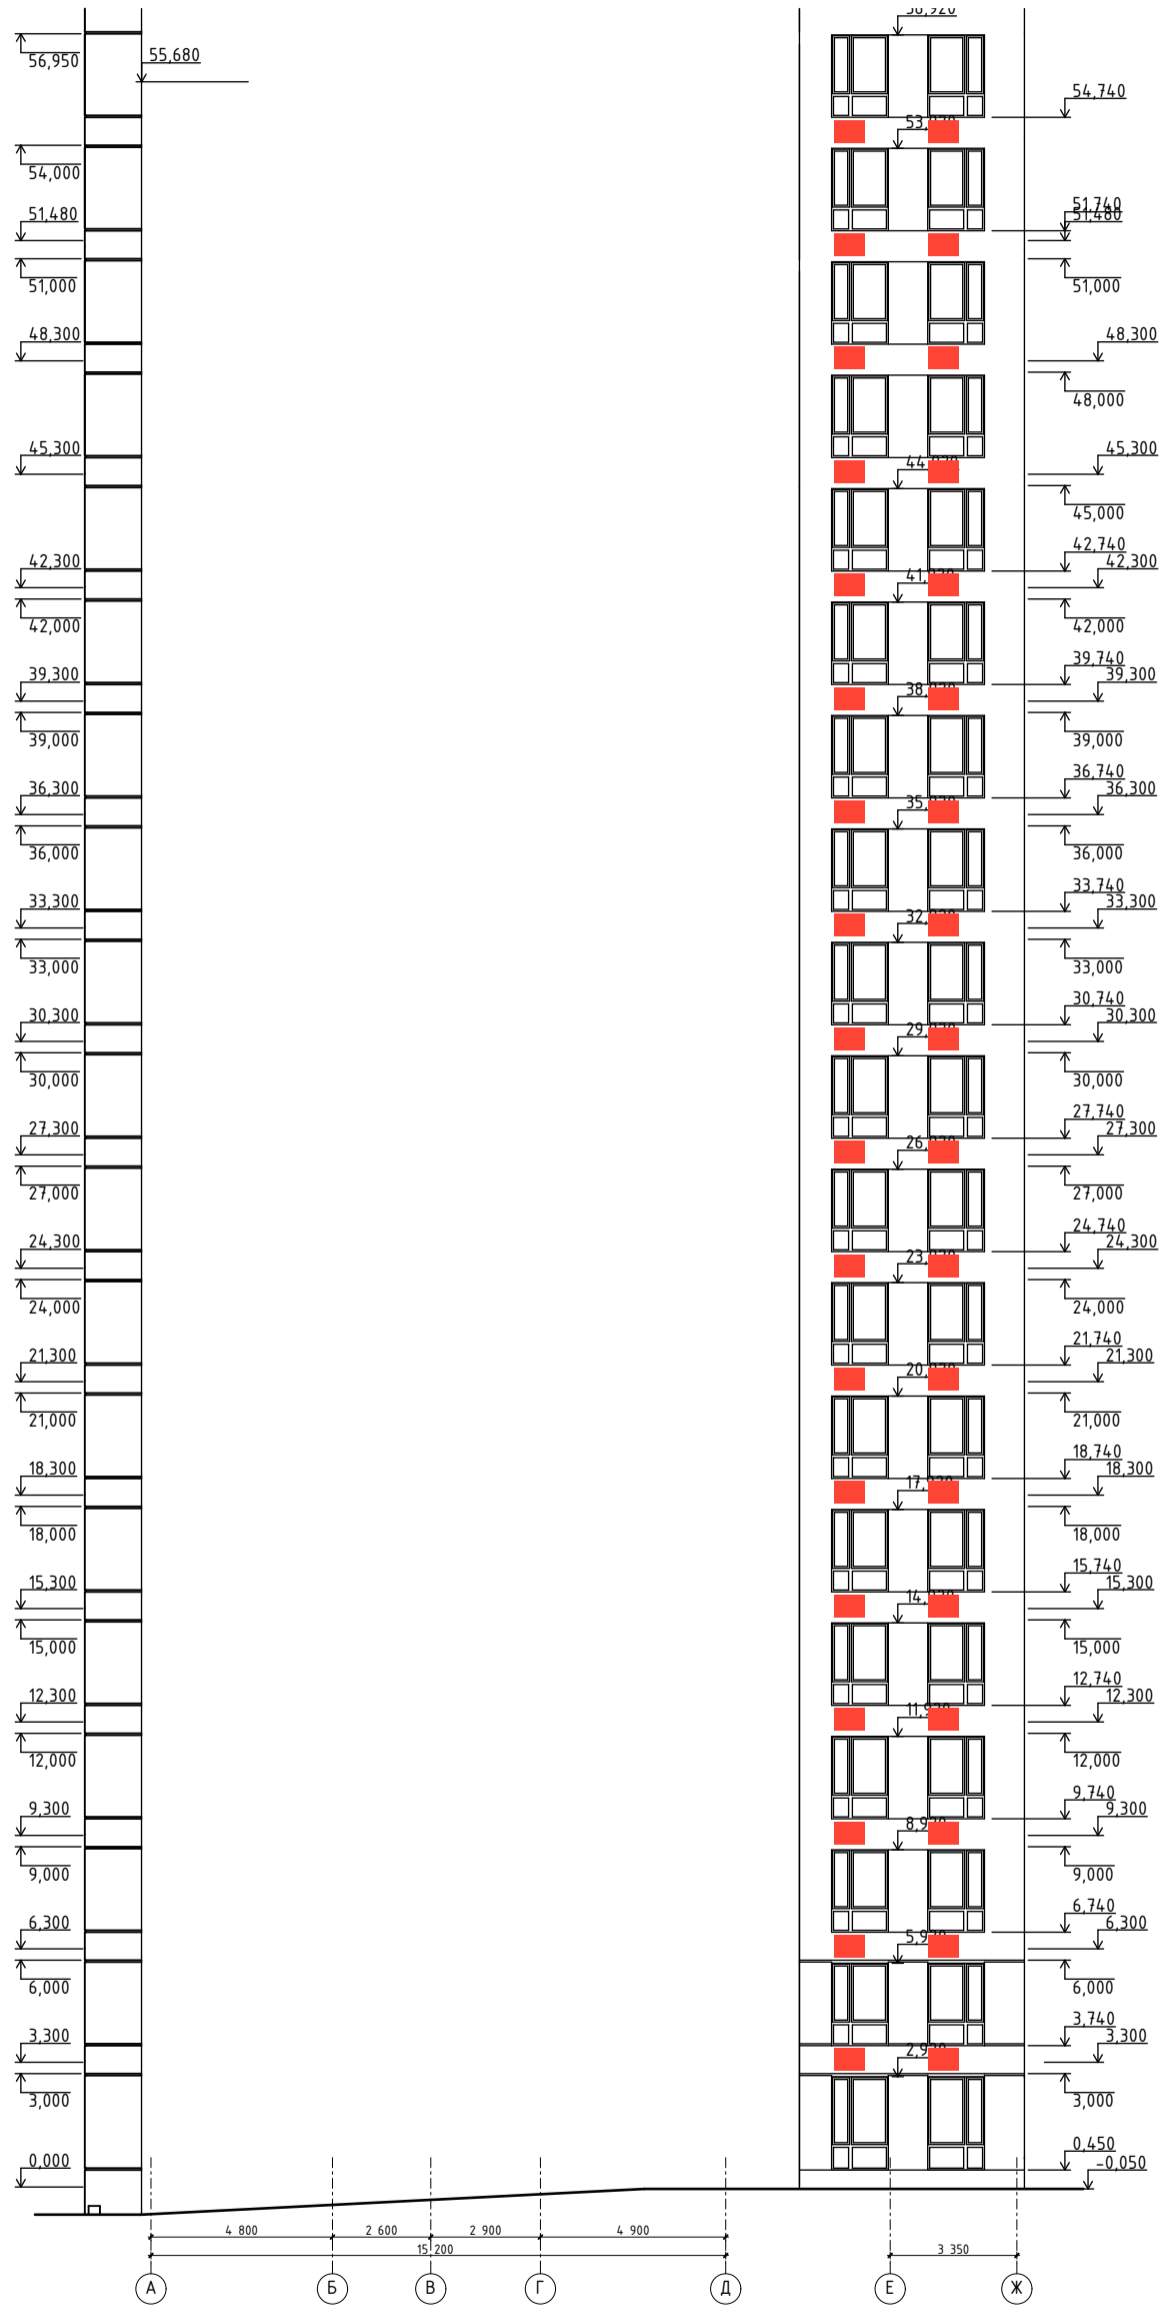


■ - Місця можливого встановлення зовнішніх блоків кондиціонерів

C2
Фасад Ж-А

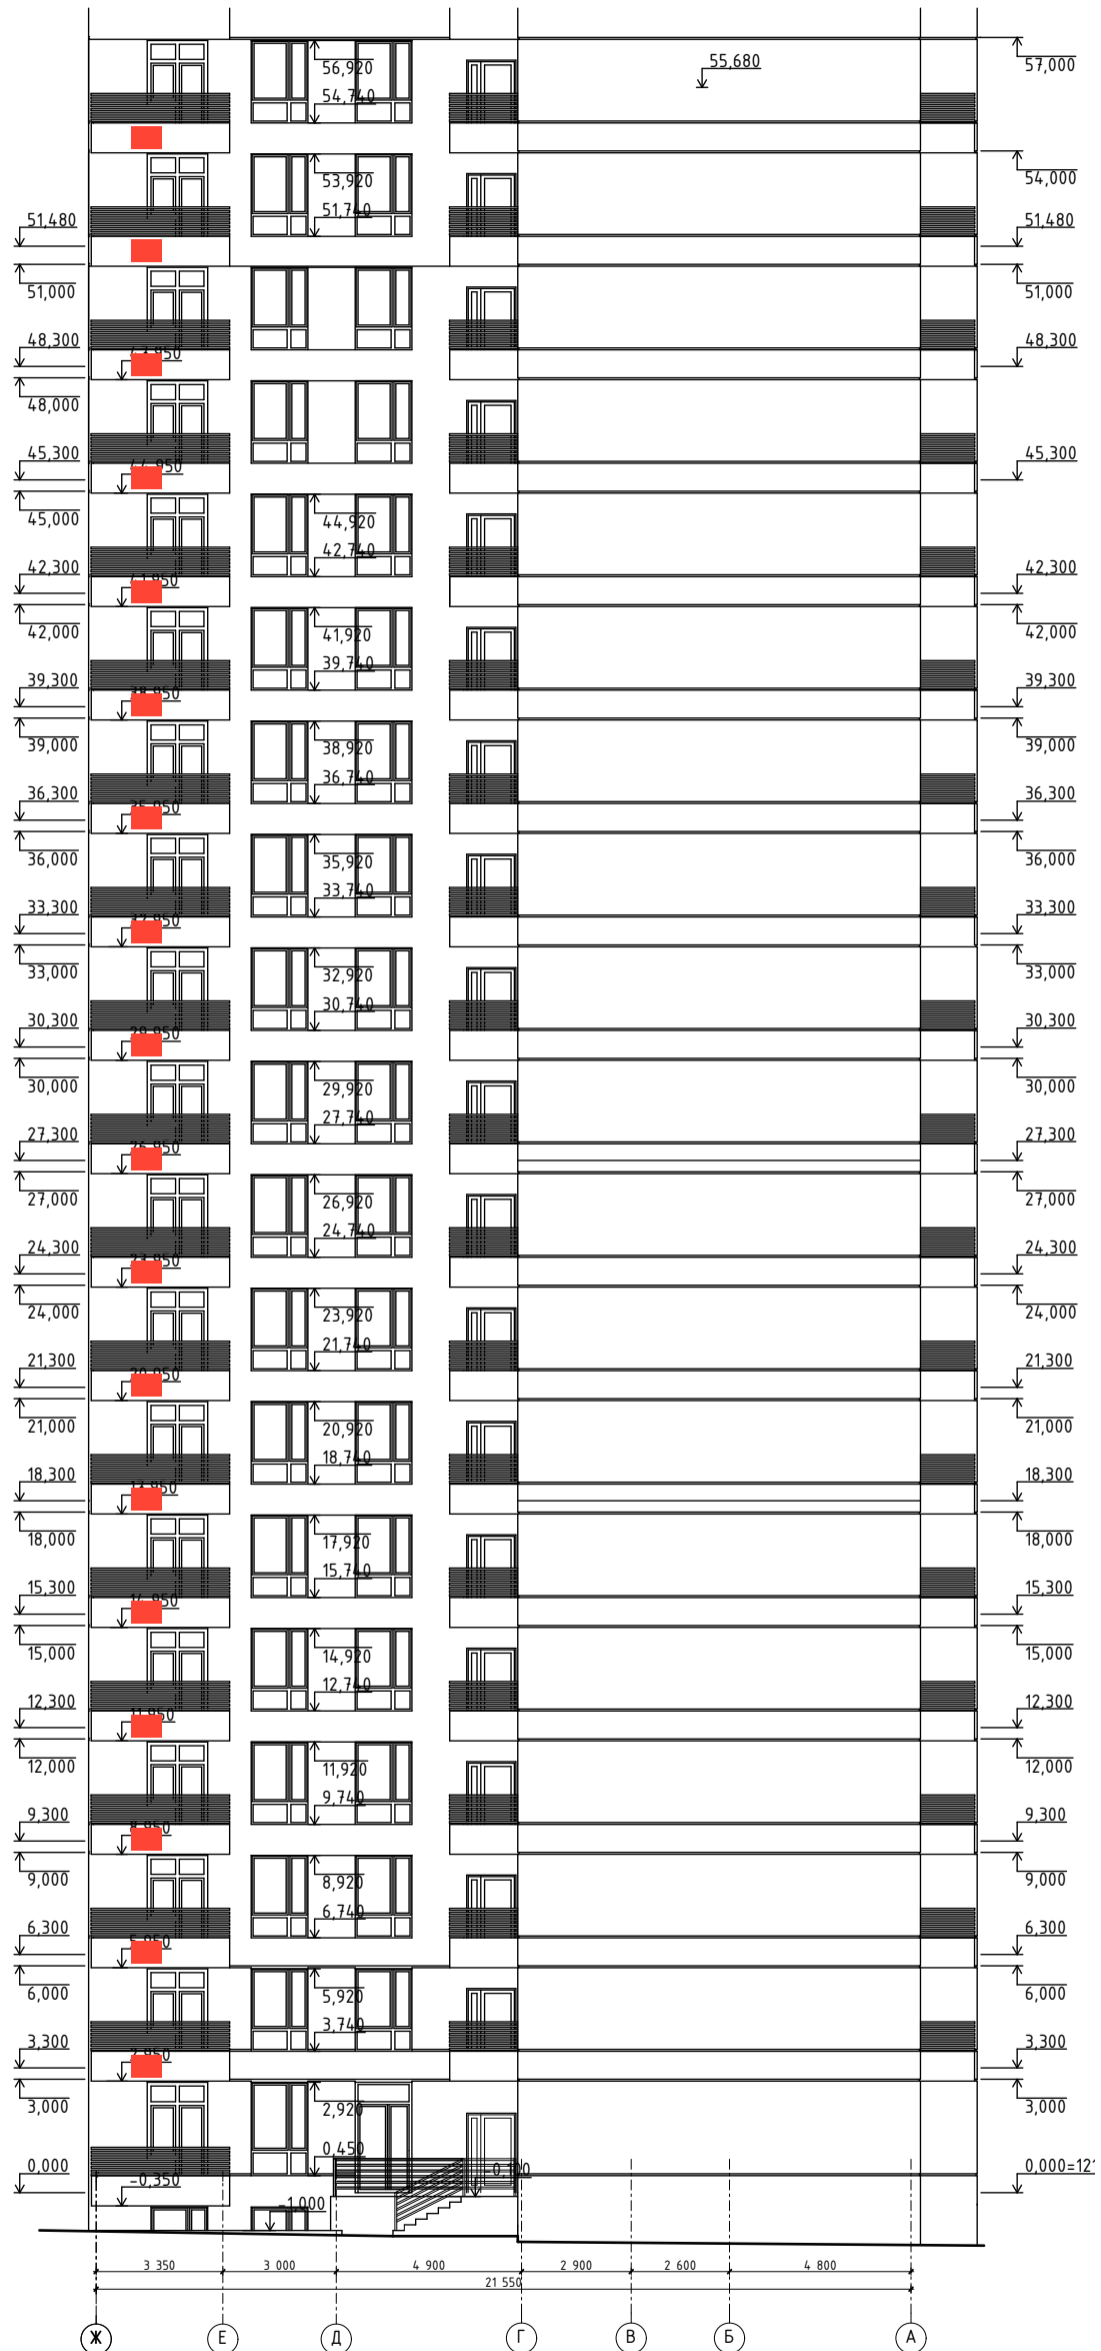


 - Місця можливого встановлення зовнішніх блоків кондиціонерів

C2
Фасад 1-8

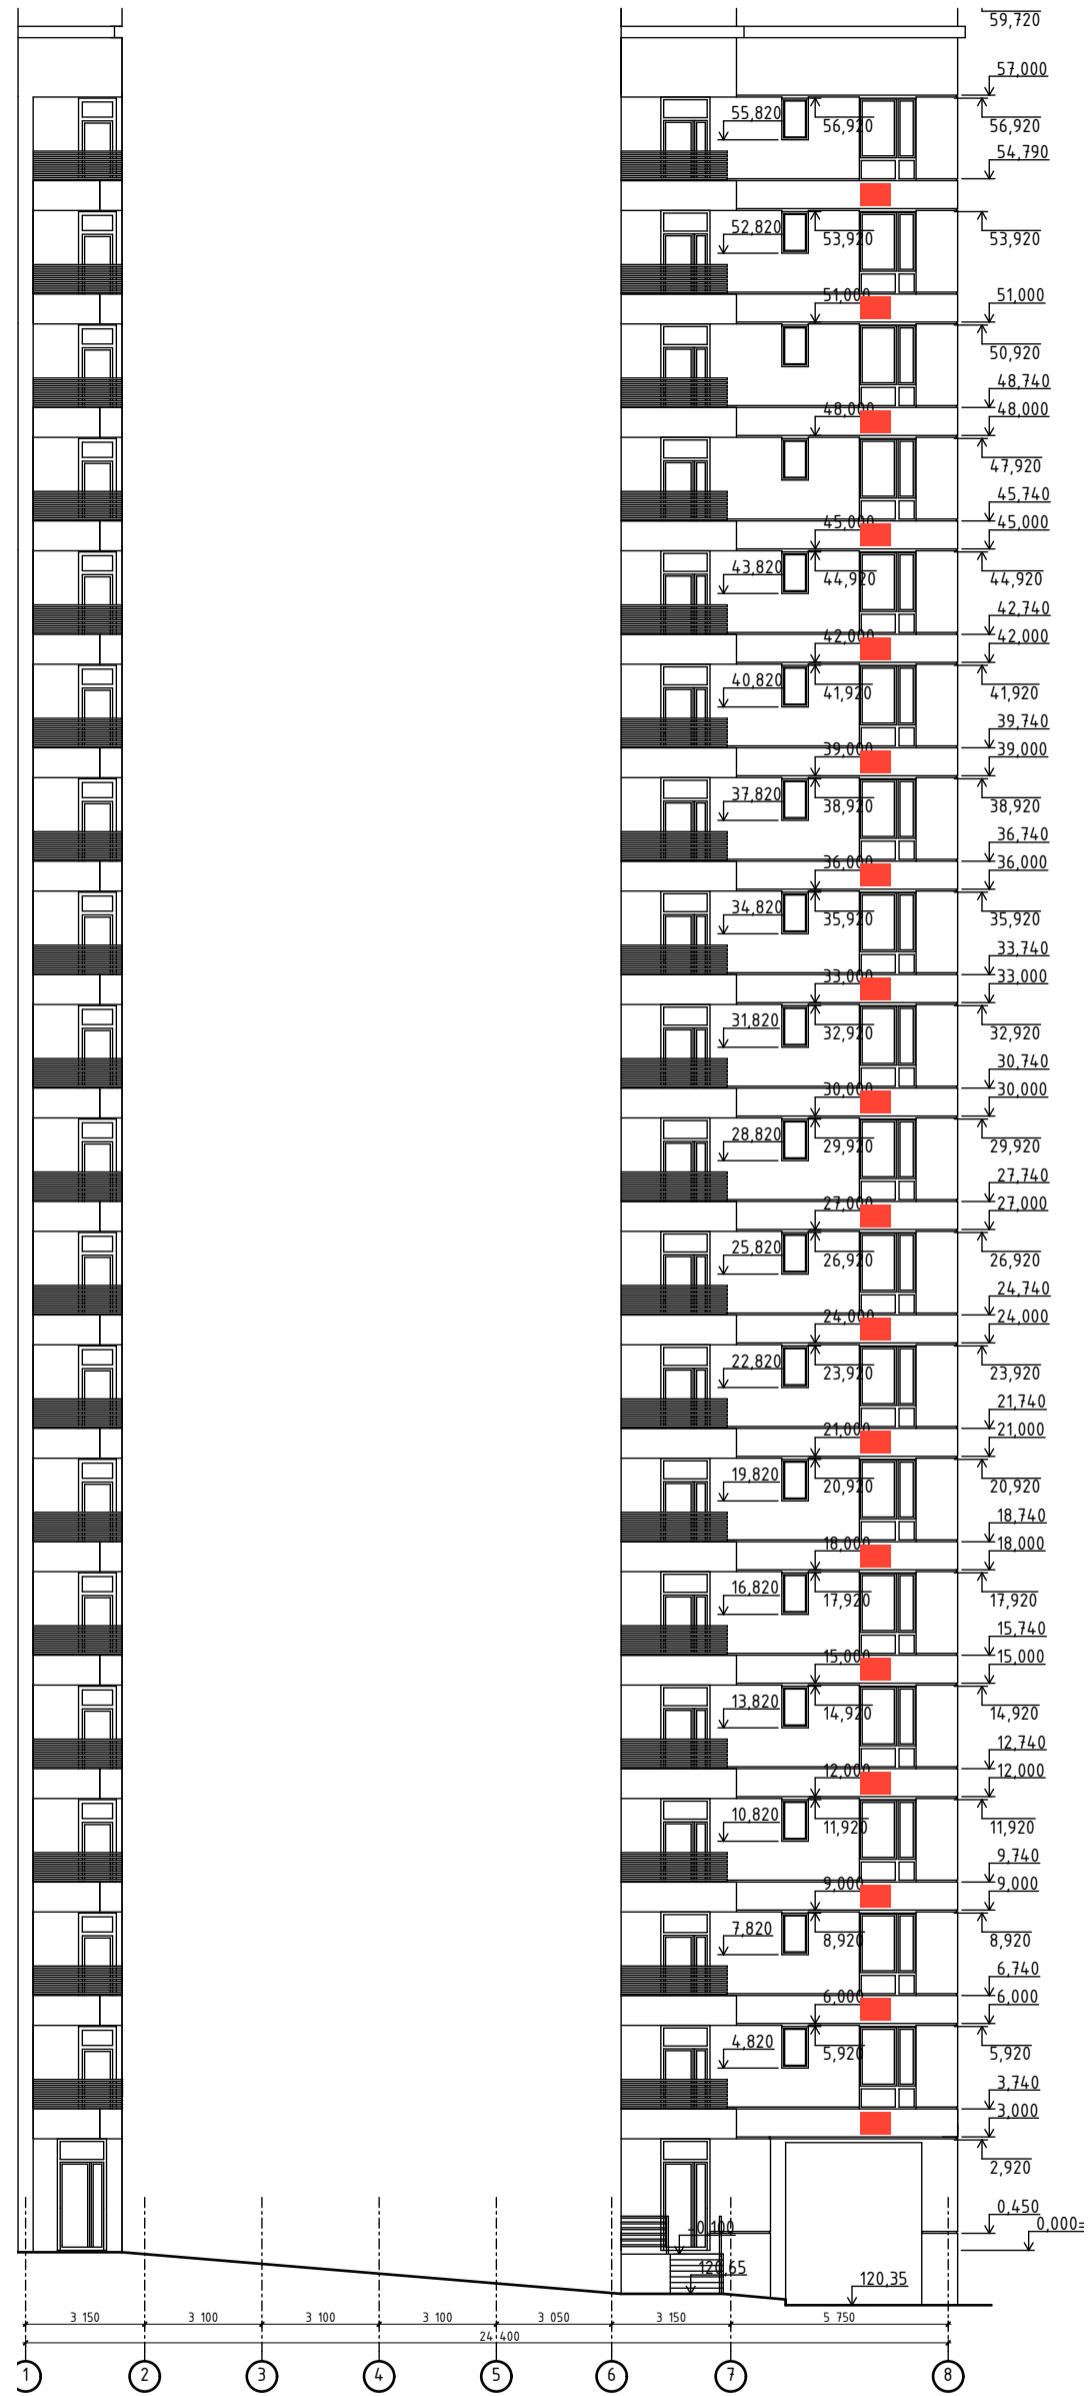

■ - Місця можливого встановлення зовнішніх блоків кондиціонерів

C2
Фасад 8-1

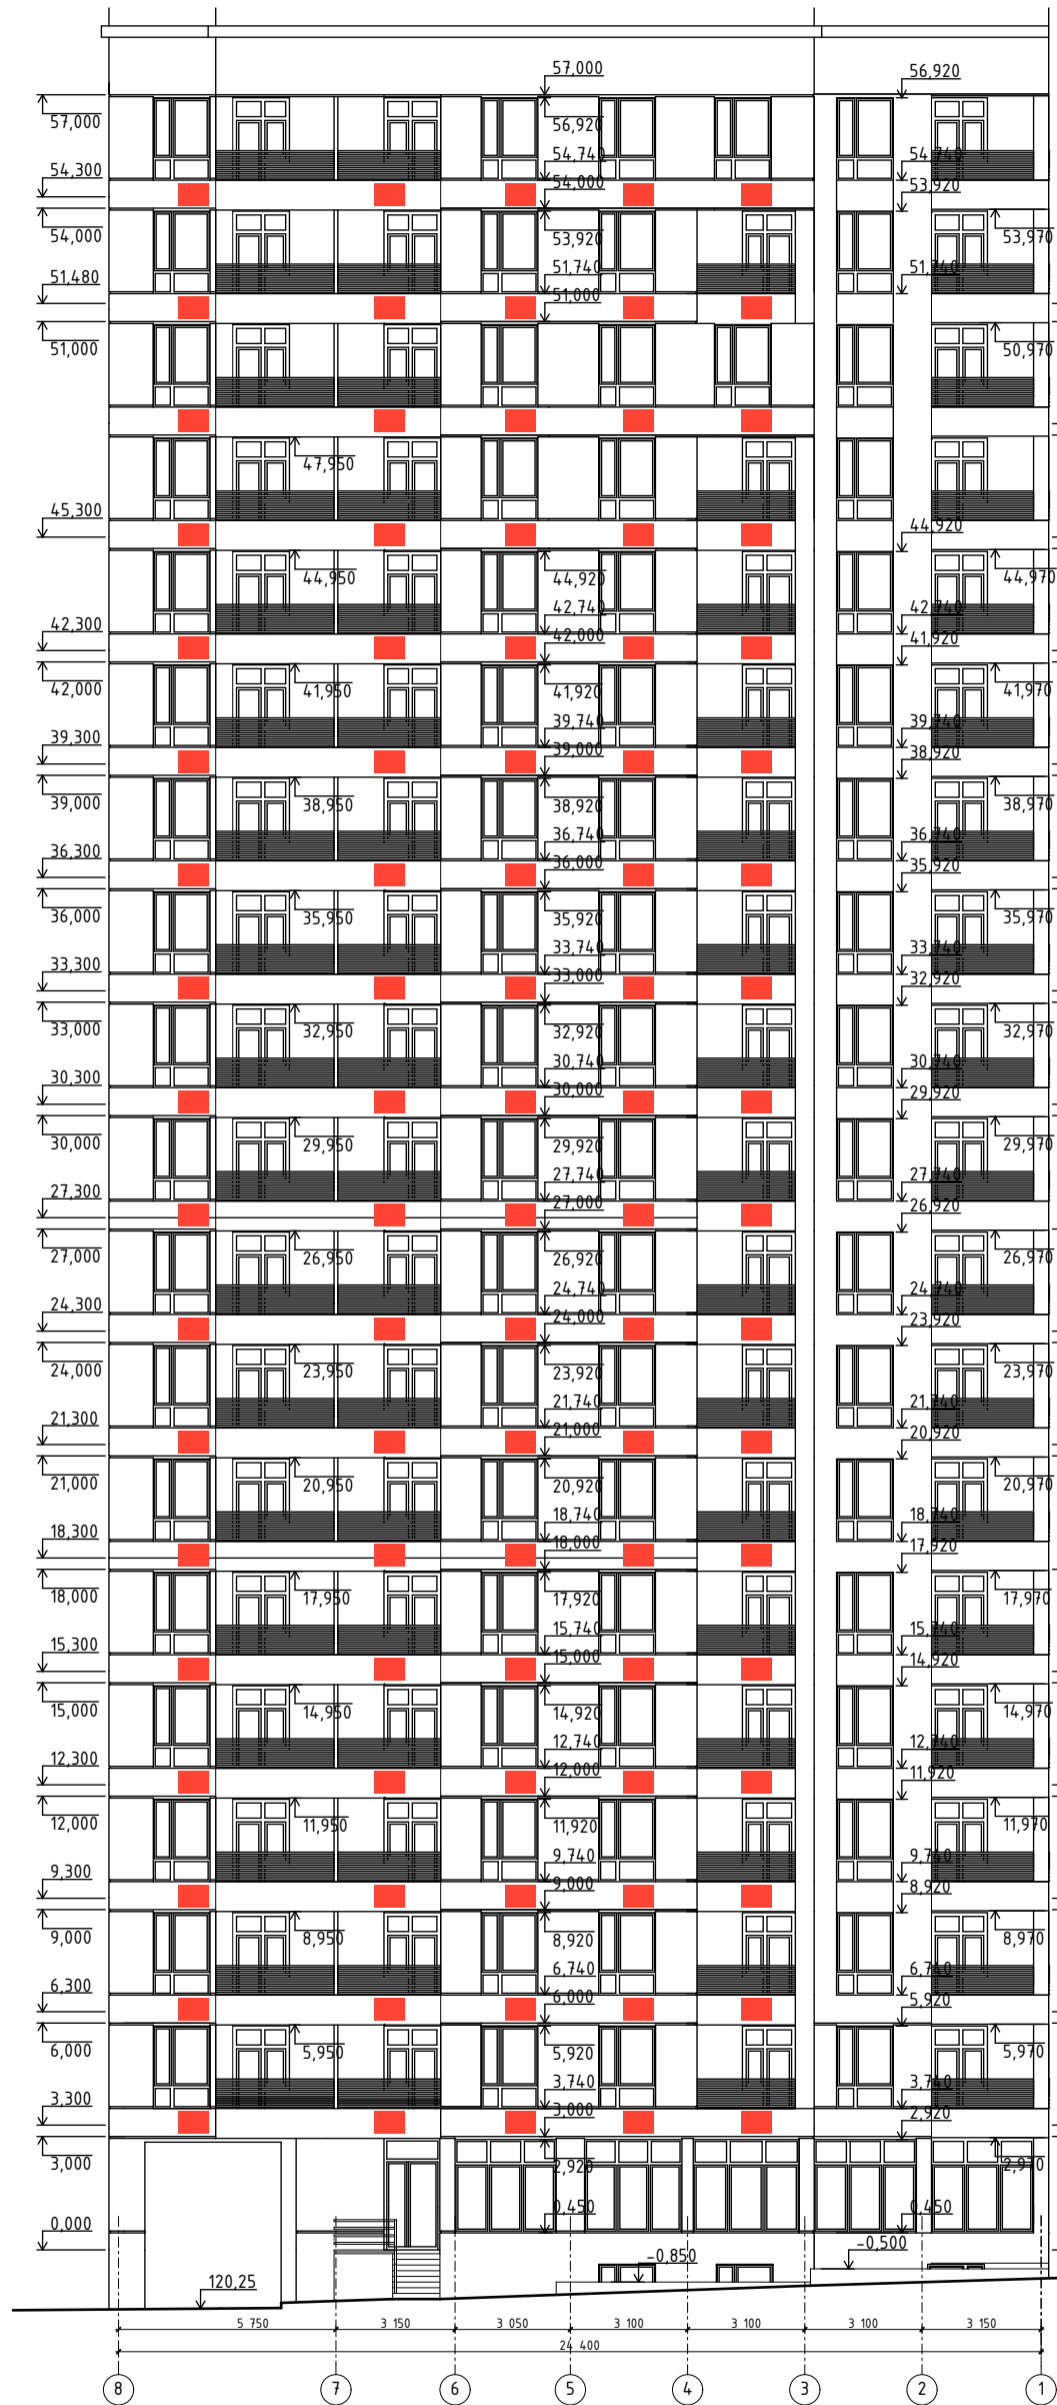

■ - Місця можливого встановлення зовнішніх блоків кондиціонерів