



План типового поверху

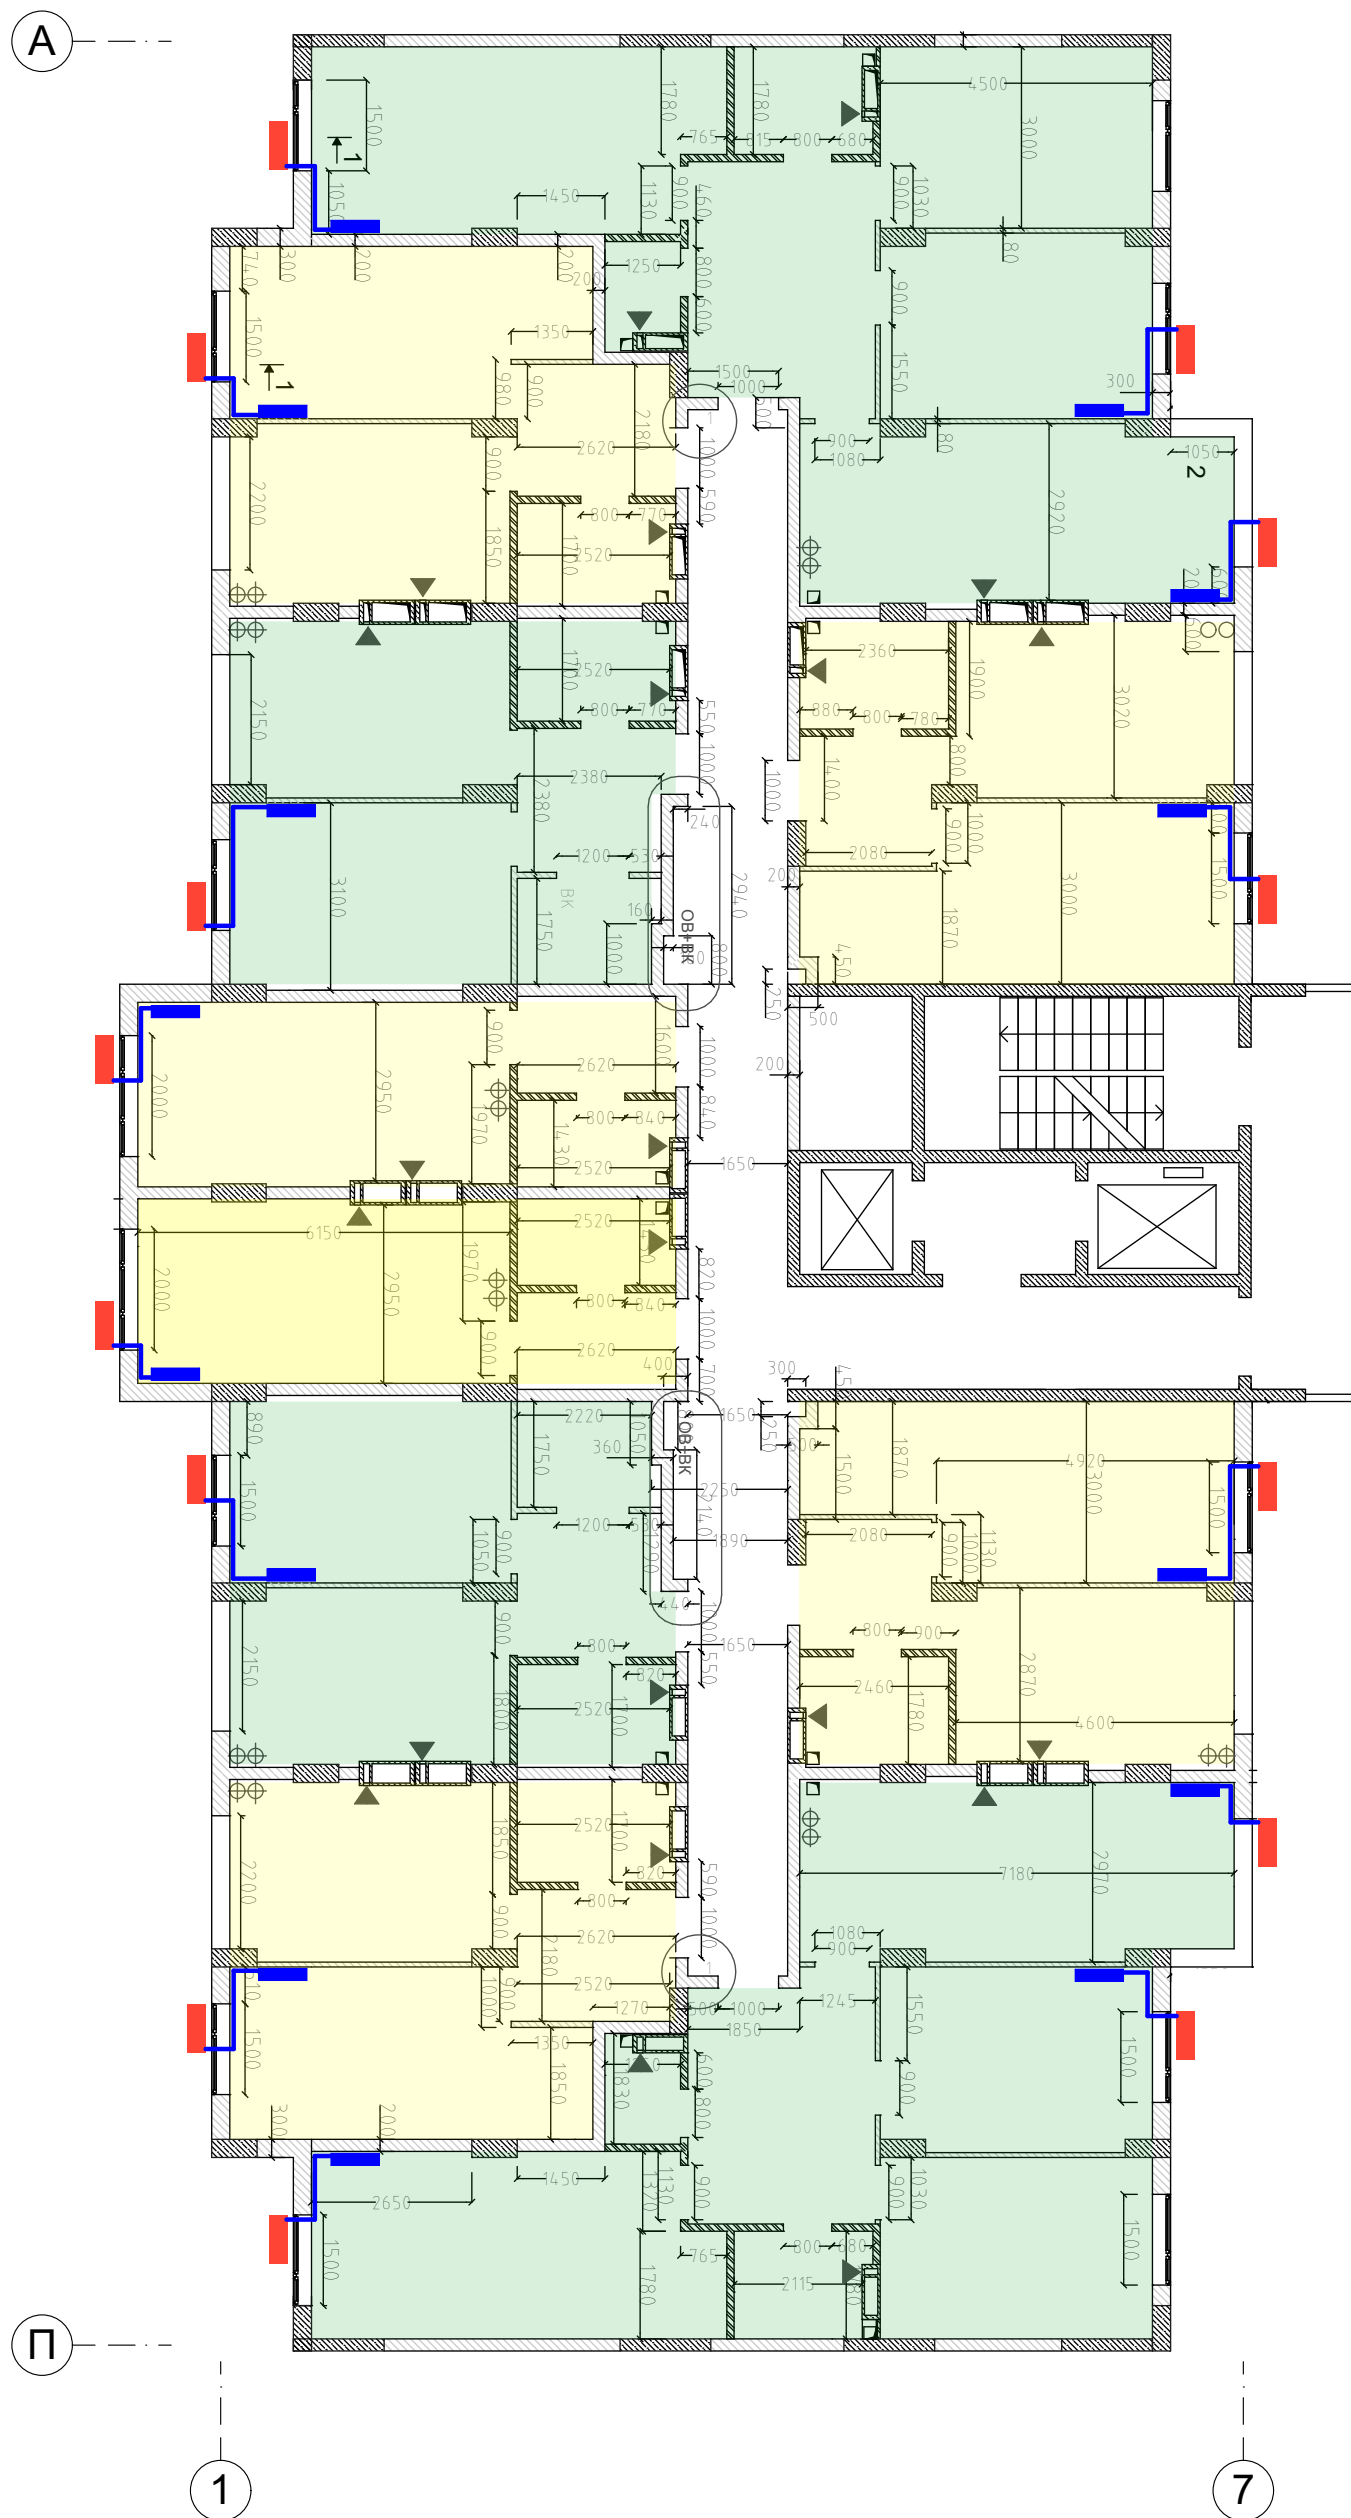


■ - Місця можливого встановлення зовнішніх блоків кондиціонерів

С3
Фасад П-А

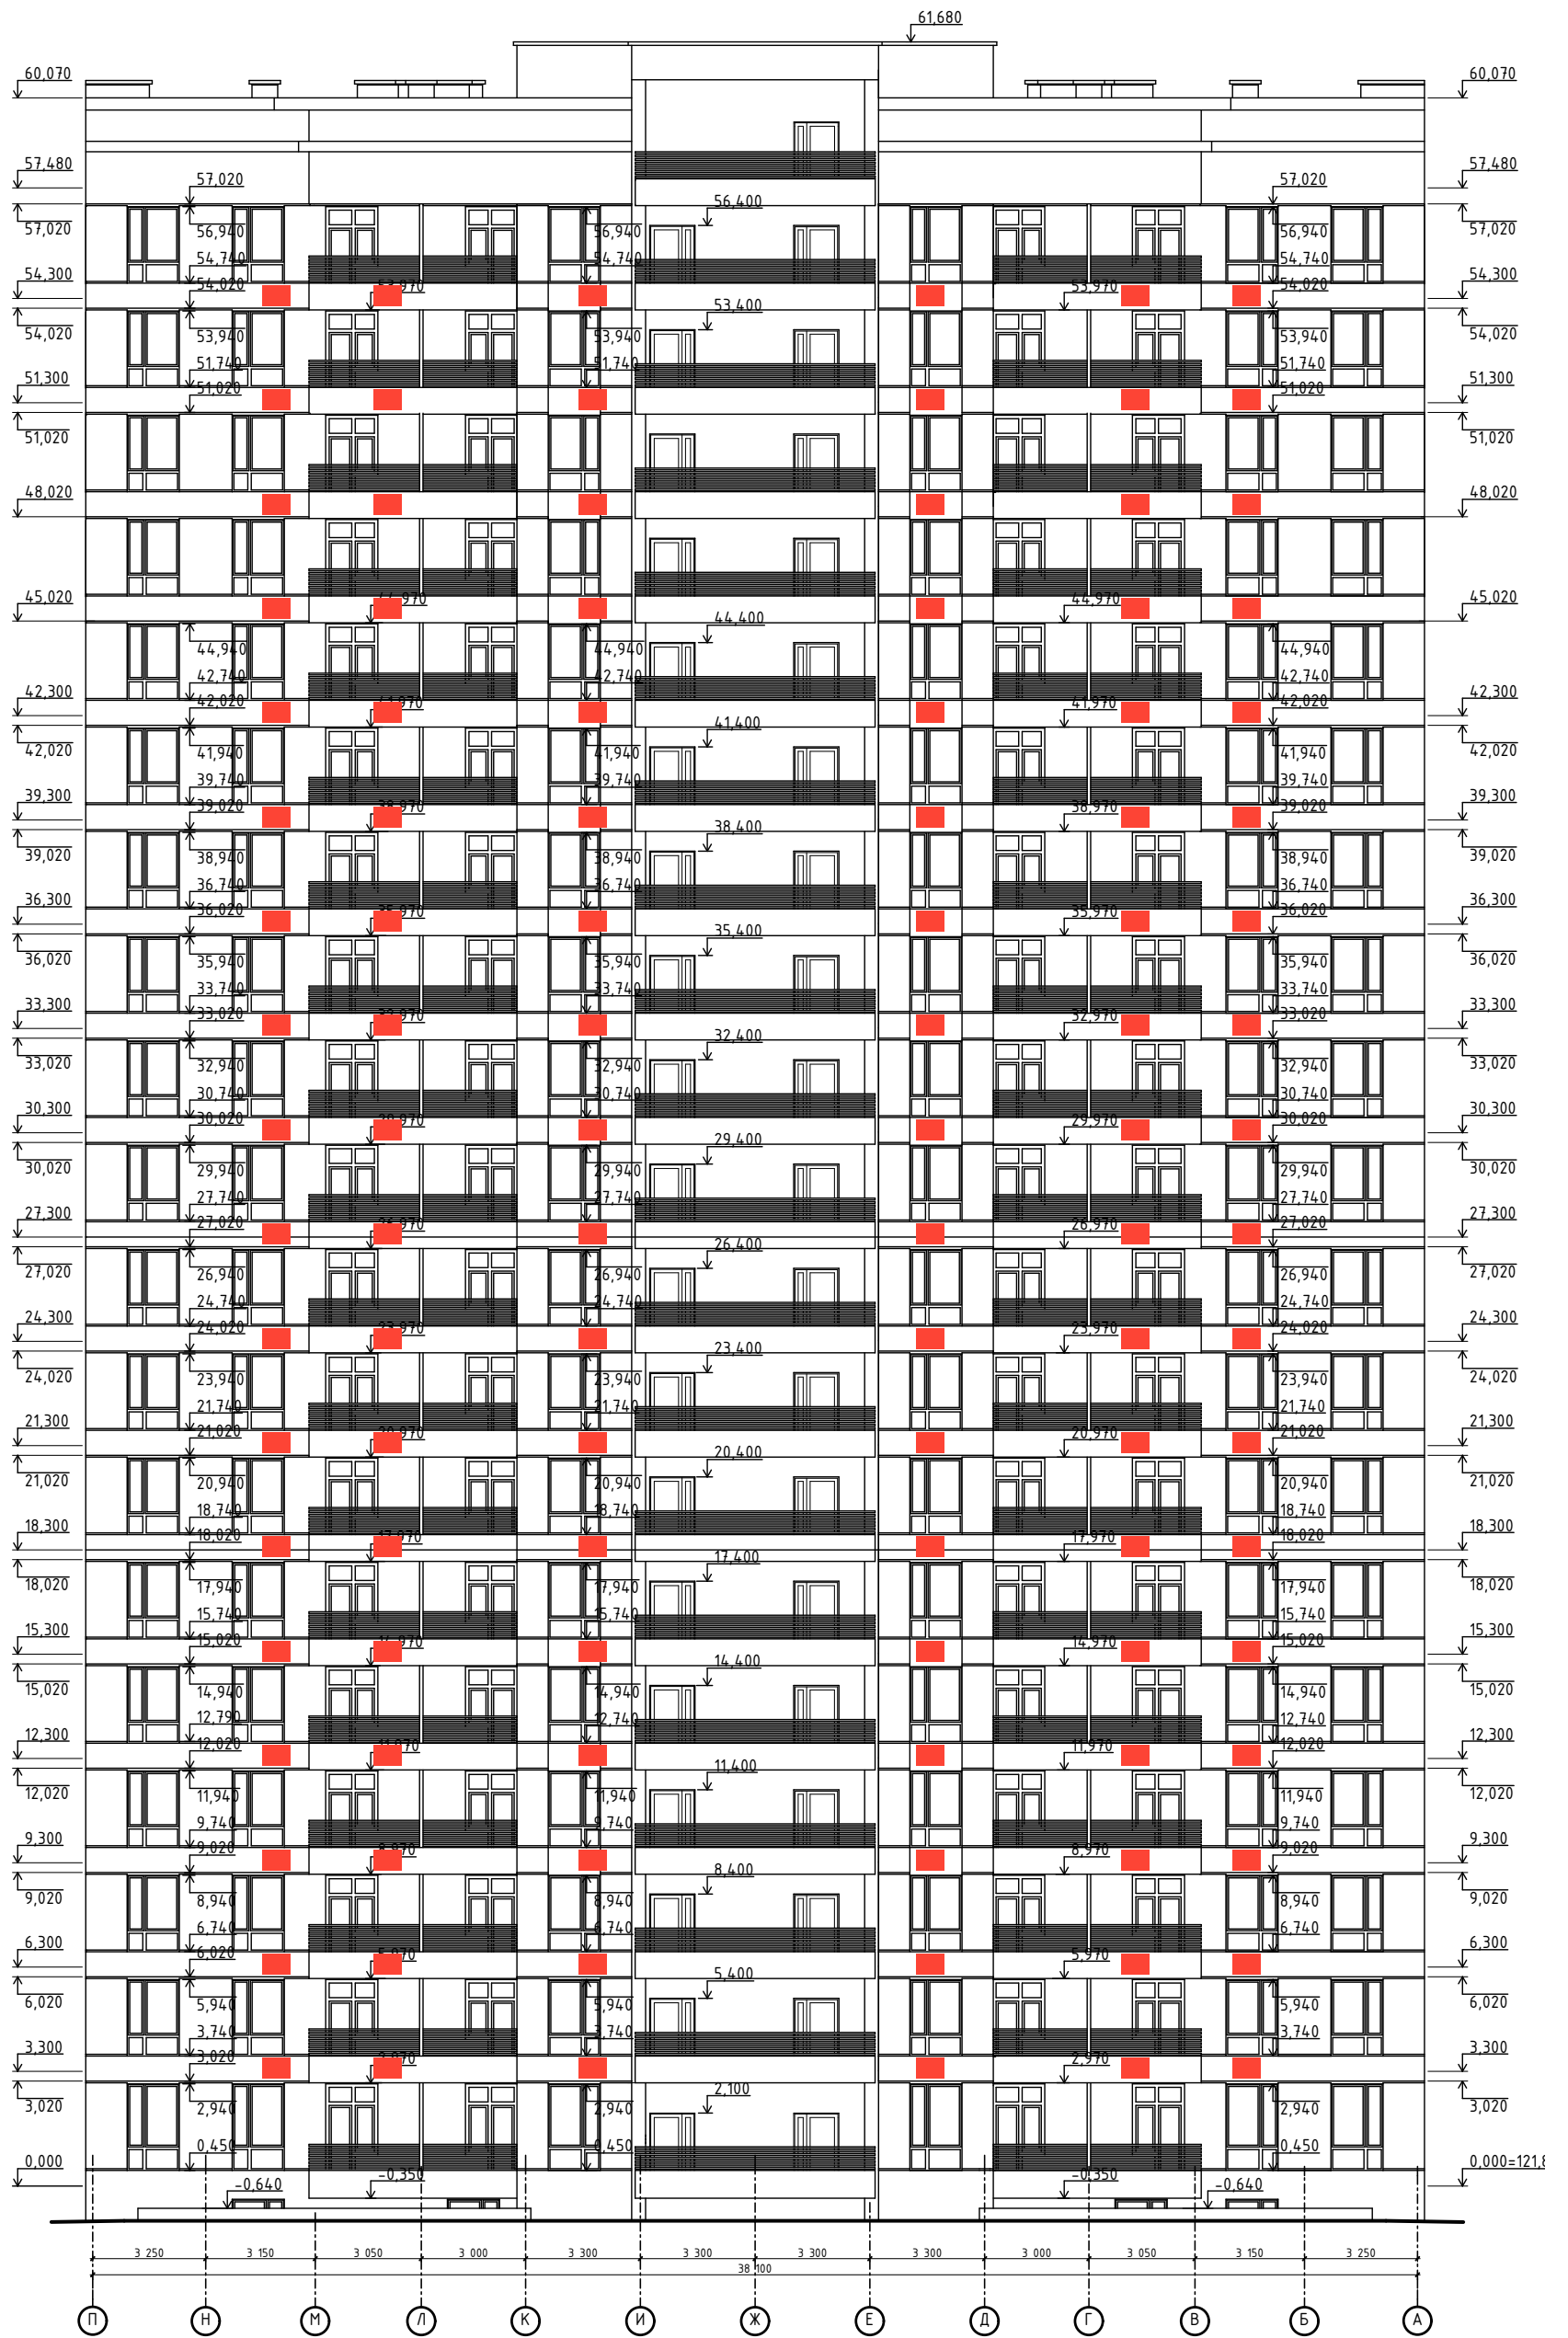

■ - Місця можливого встановлення зовнішніх блоків кондиціонерів

С3
Фасад А-П

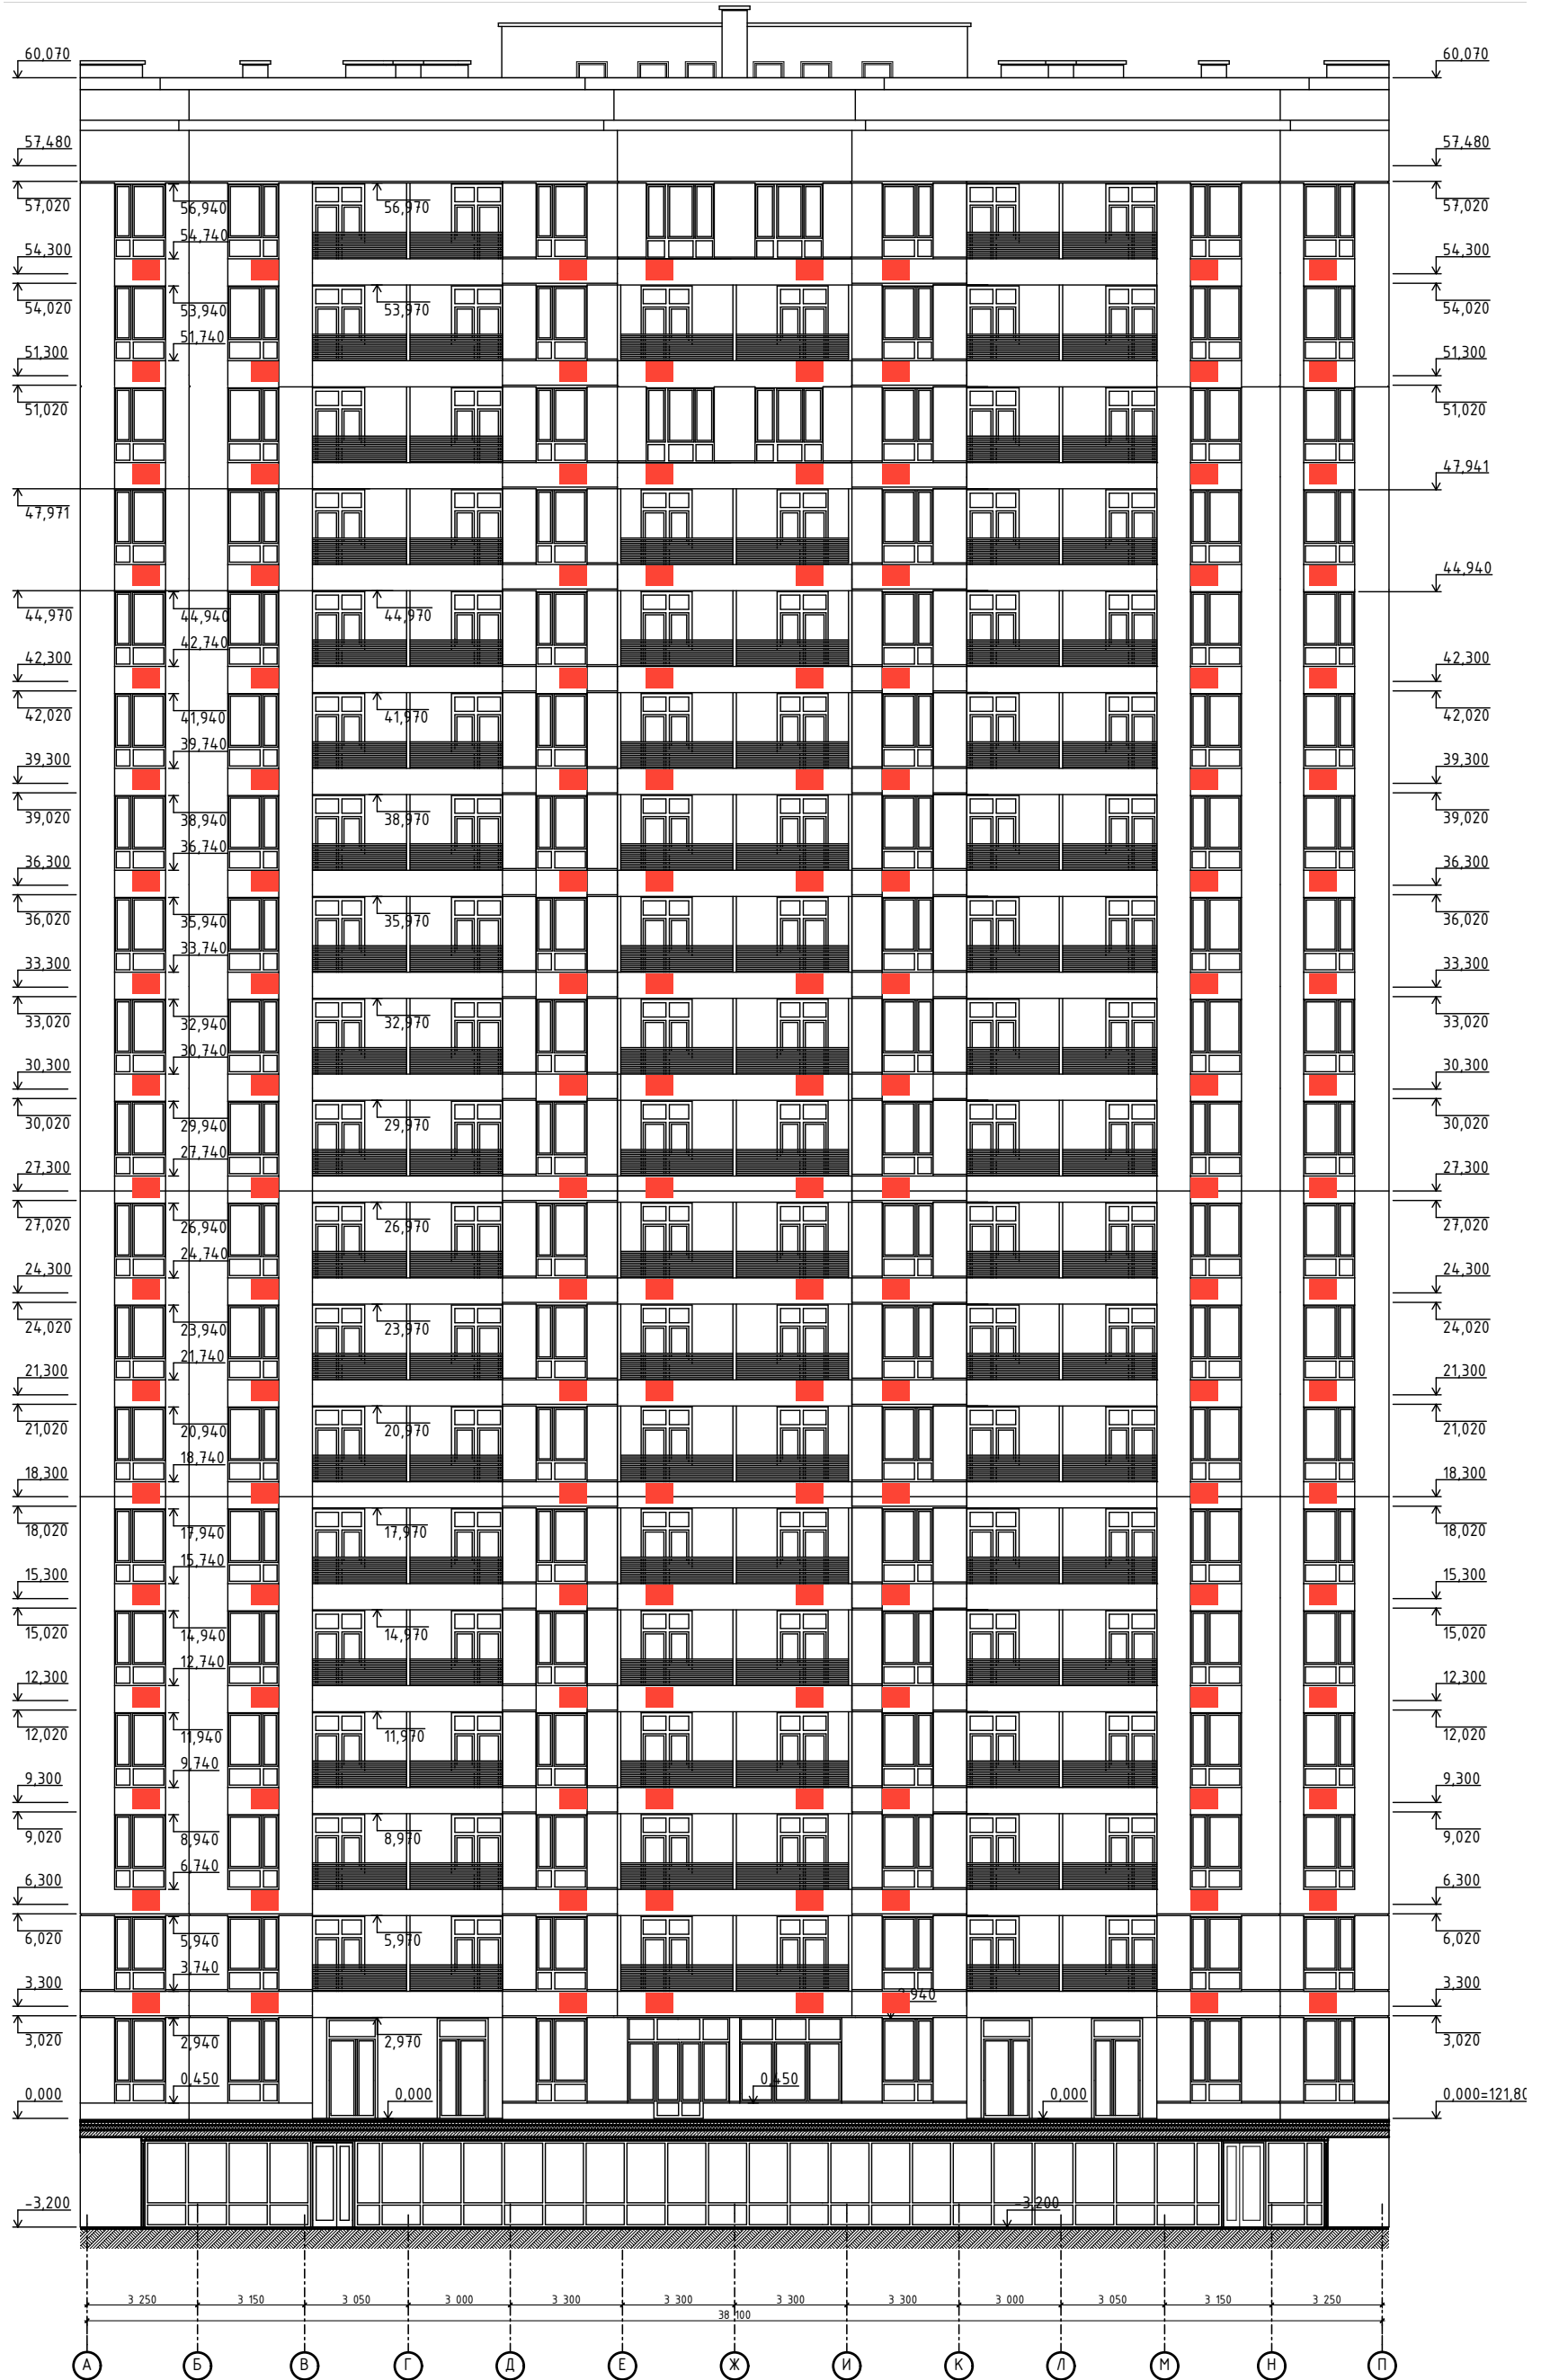

■ - Місця можливого встановлення зовнішніх блоків кондиціонерів