


8

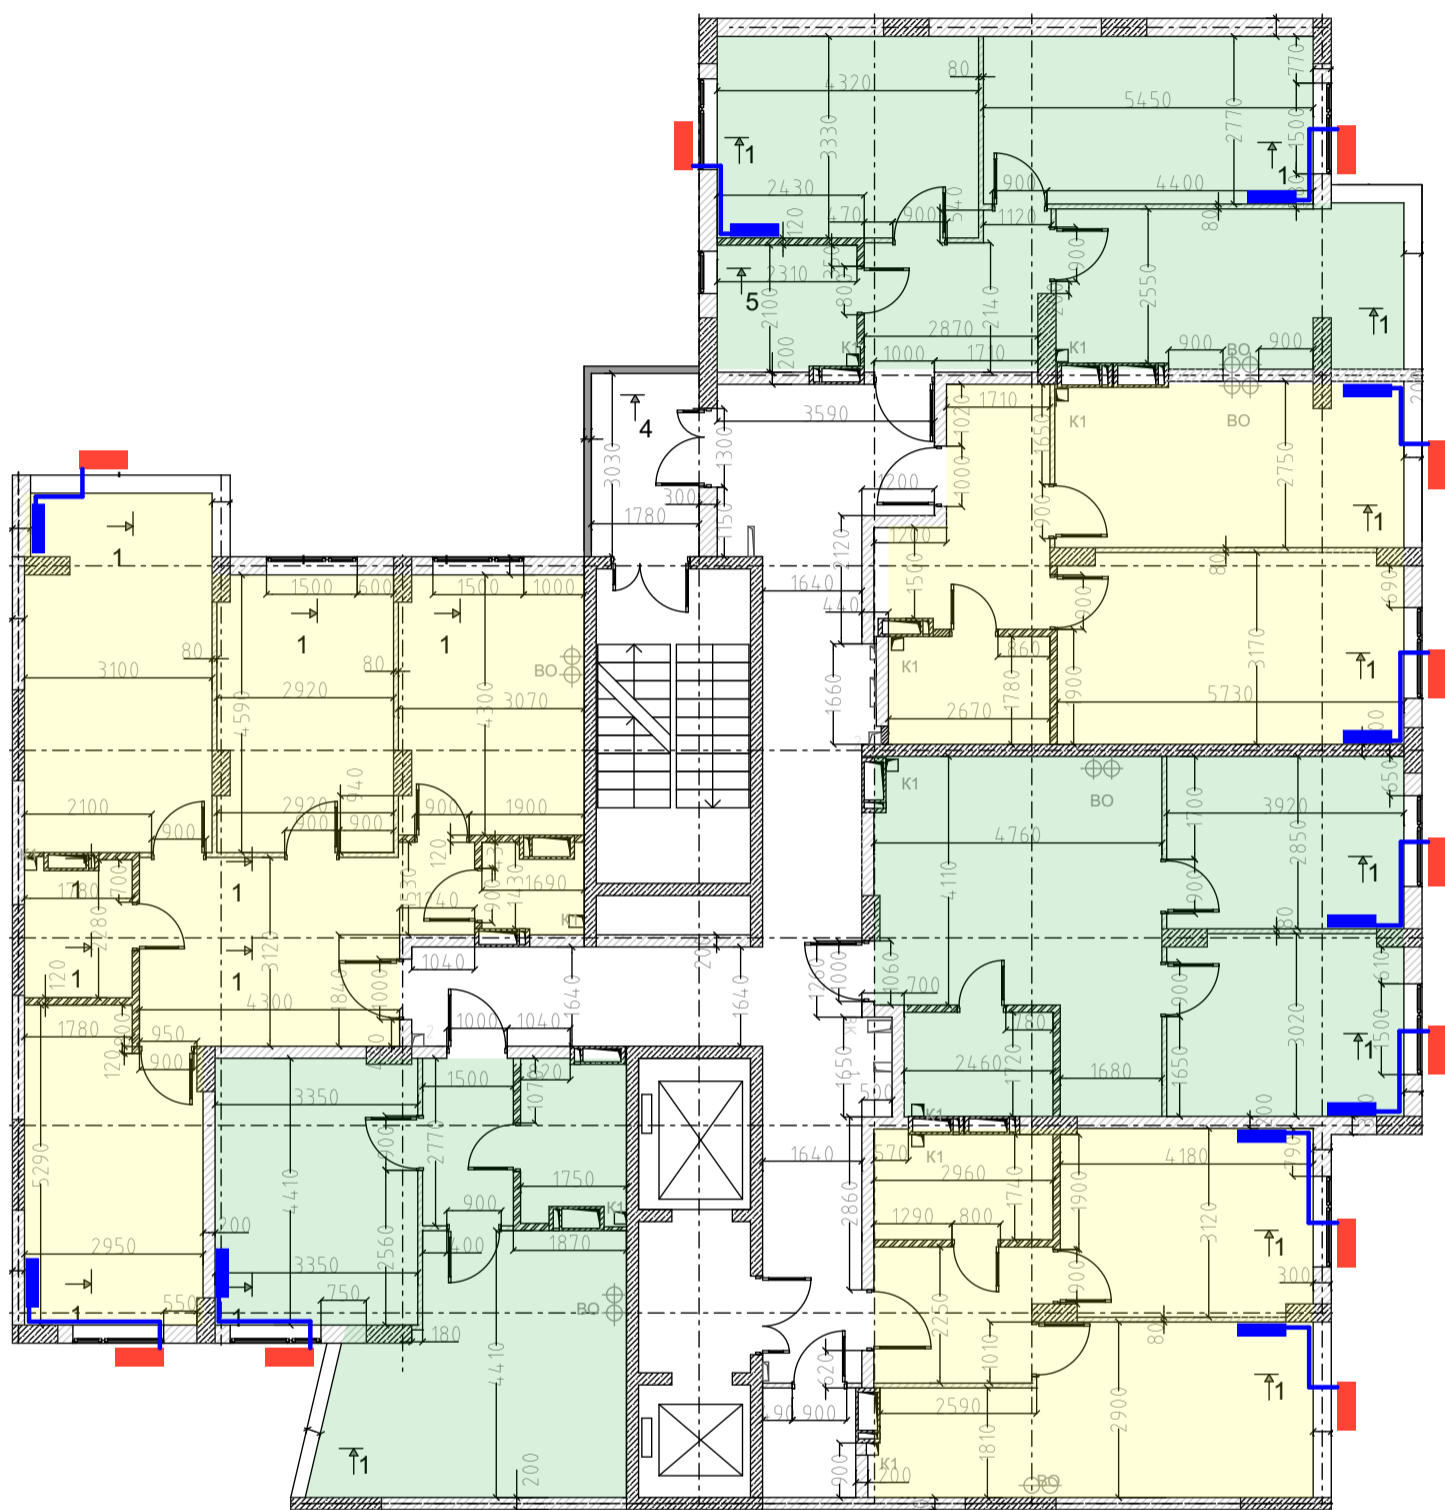


1

Ж

А


■ - Місця можливого встановлення зовнішніх блоків кондиціонерів

C4
Фасад 1-8

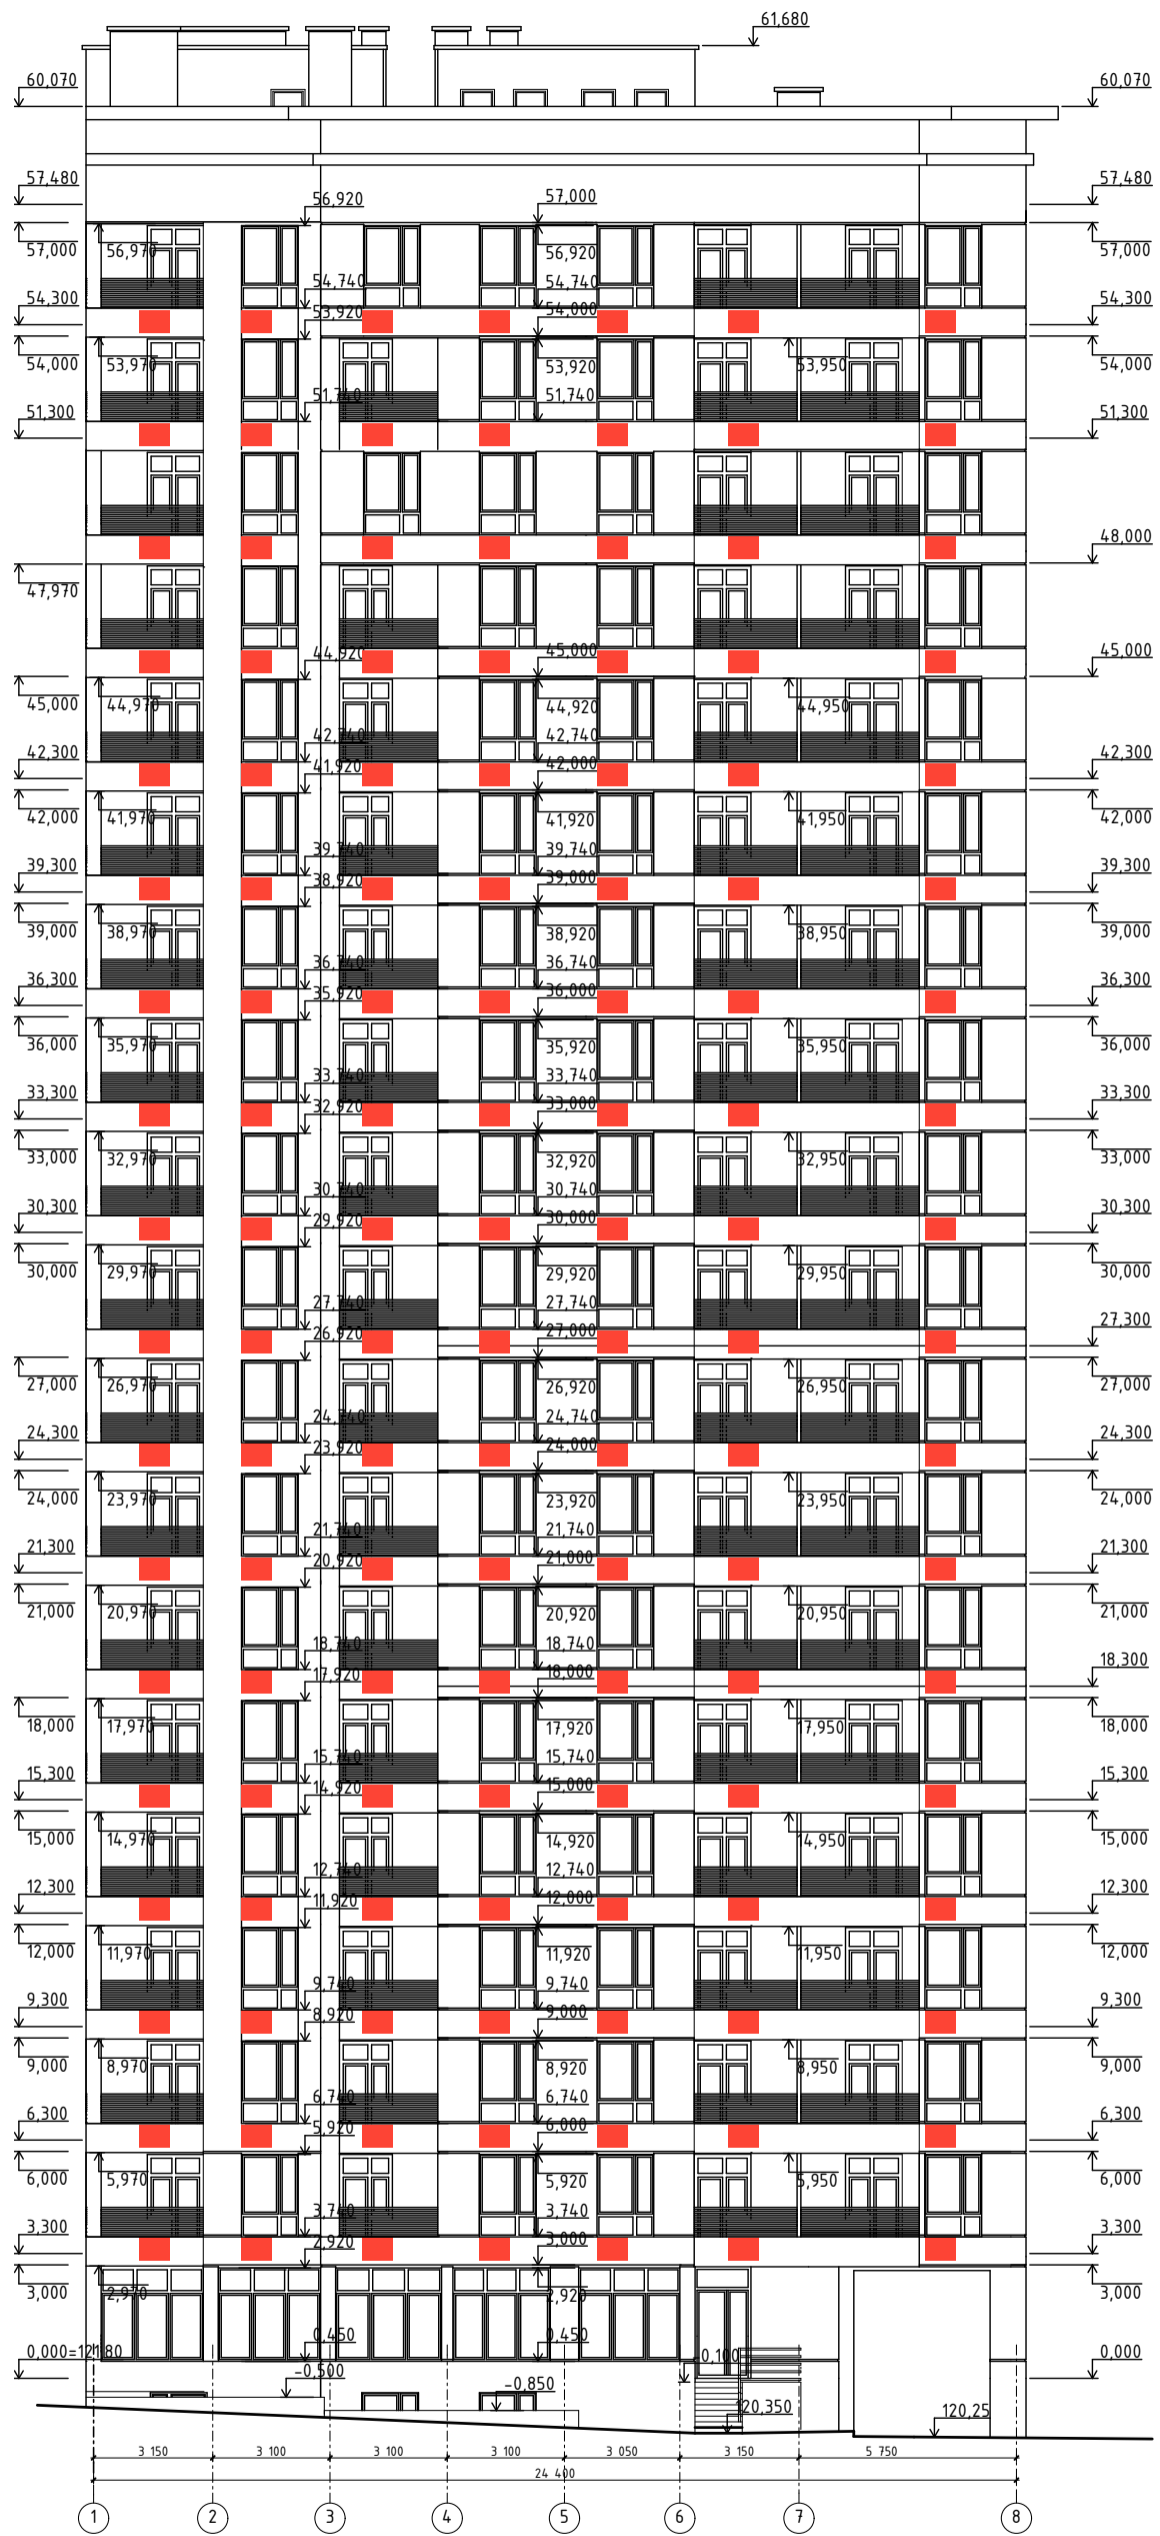


■ - Місця можливого встановлення зовнішніх блоків кондиціонерів

С4
Фасад 8-1

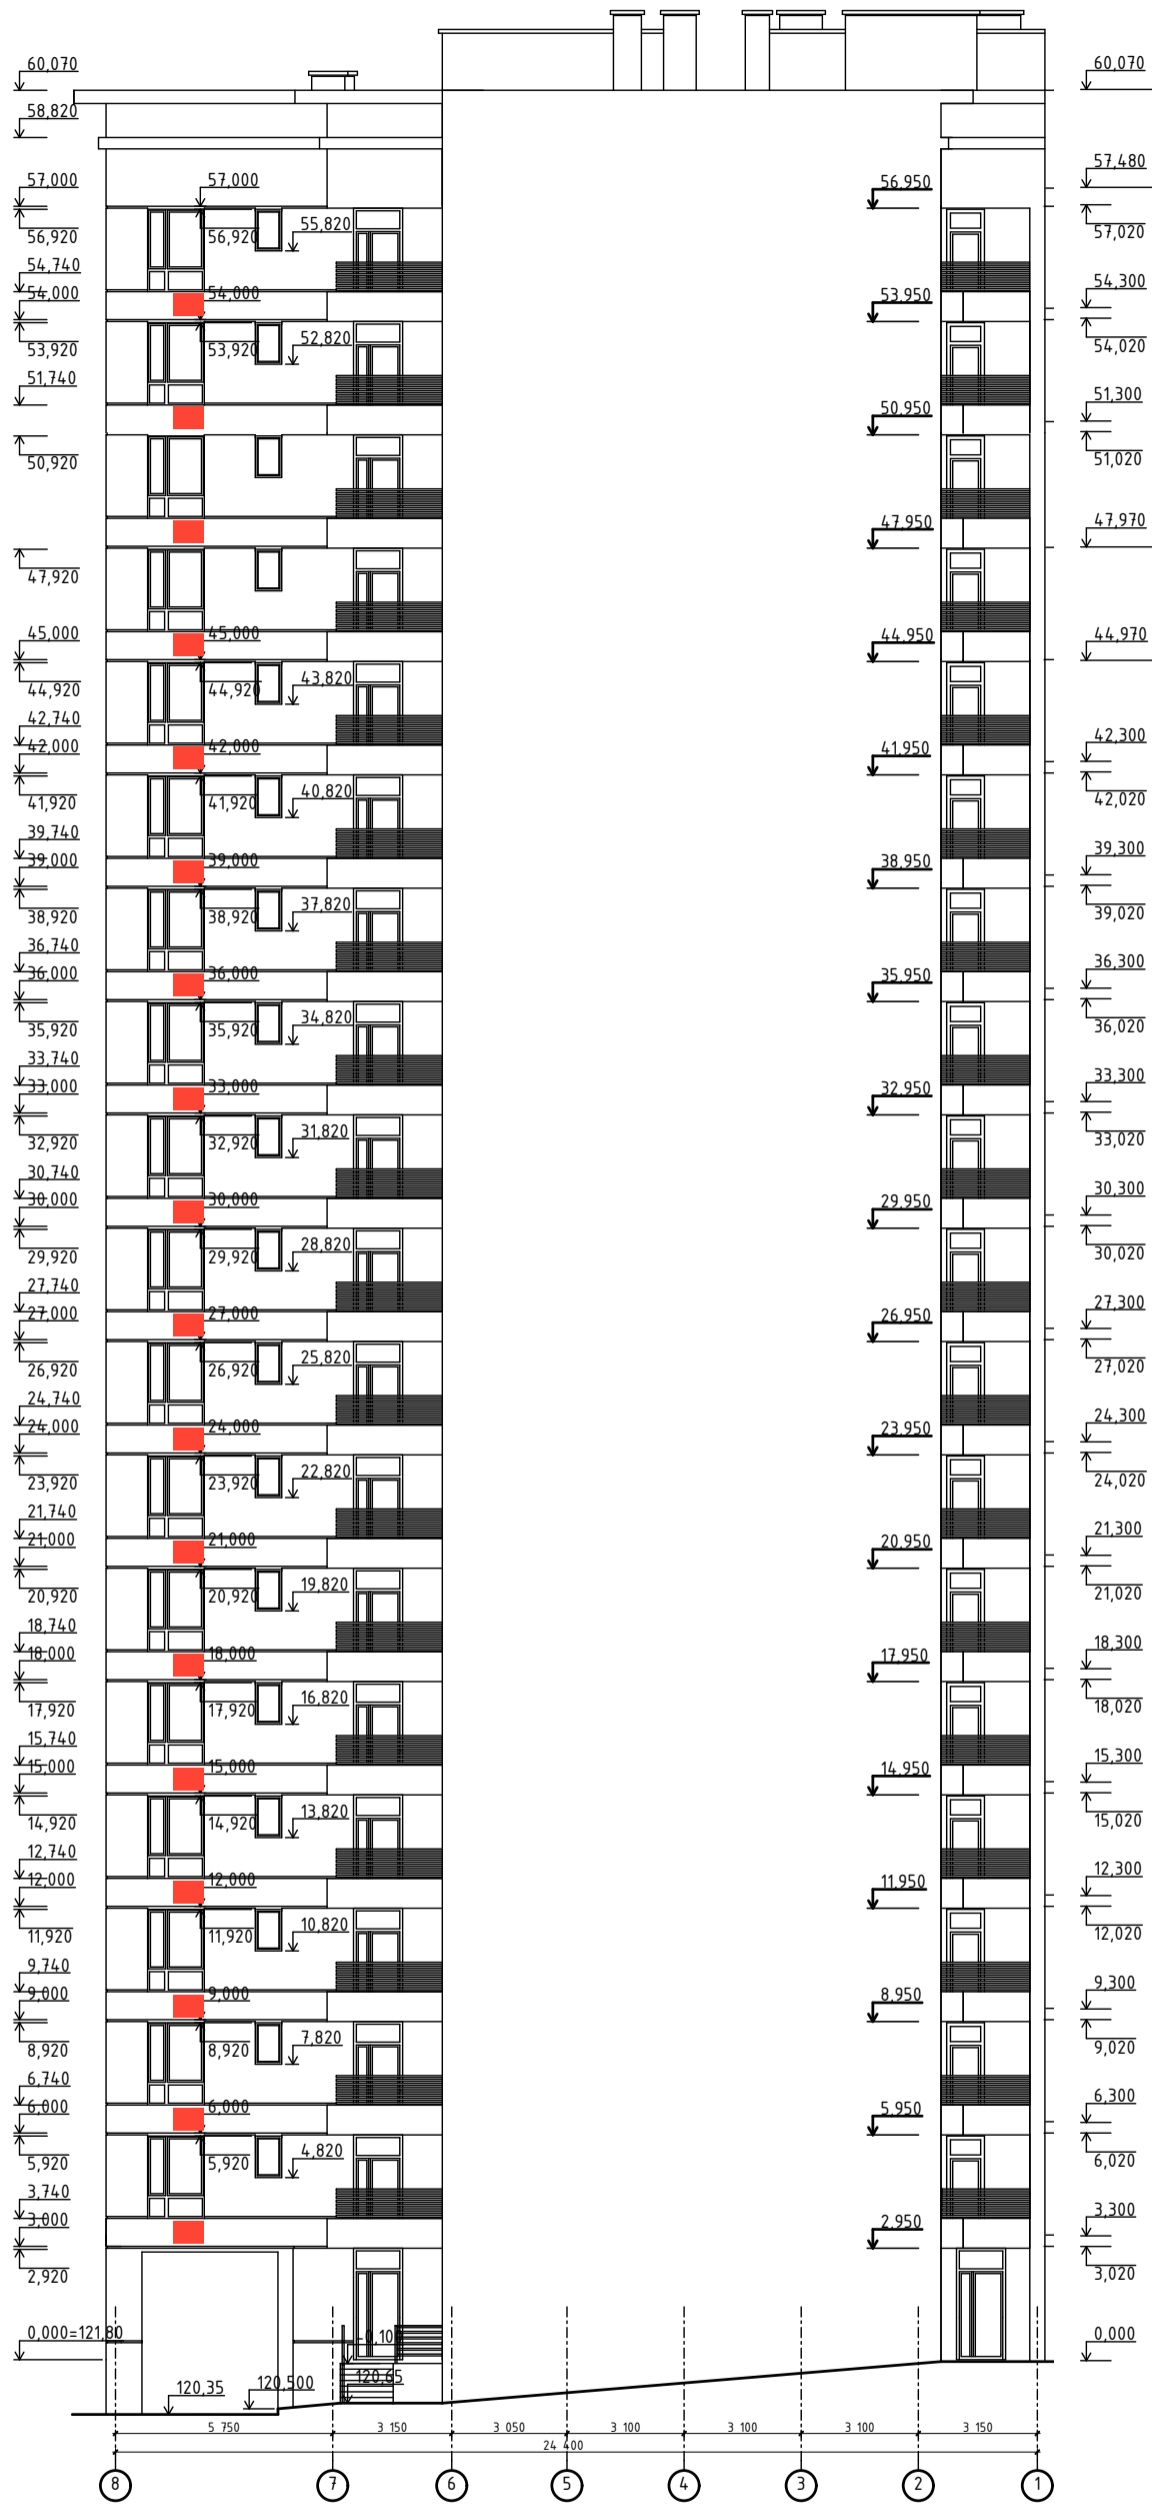


■ - Місця можливого встановлення зовнішніх блоків кондиціонерів

С4
Фасад А-Ж

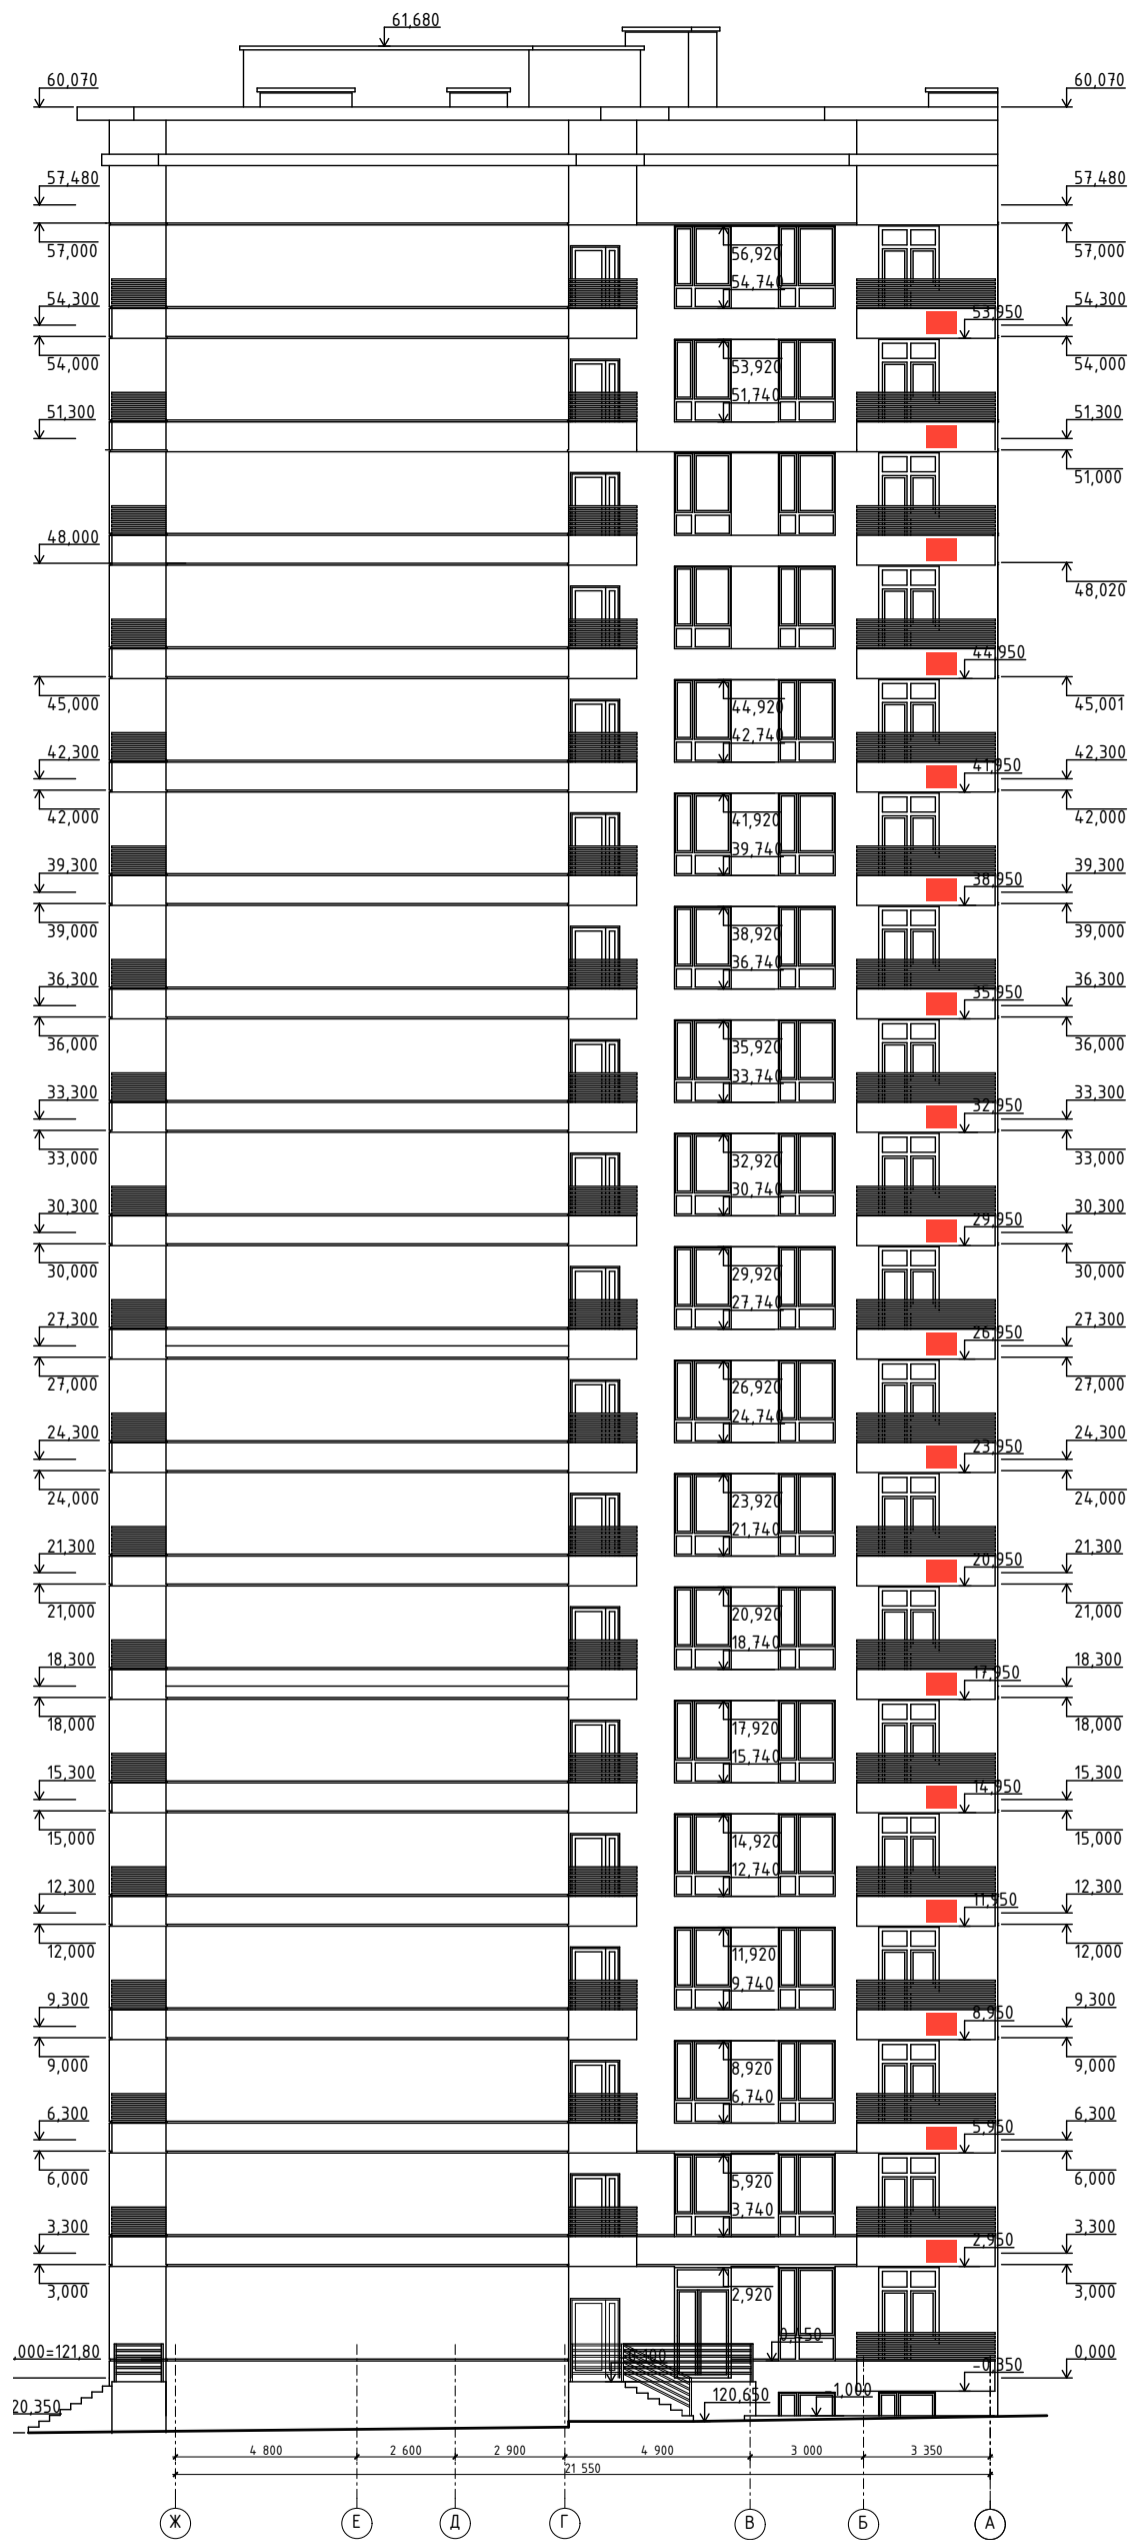

■ - Місця можливого встановлення зовнішніх блоків кондиціонерів

С4 Фасад Ж-А

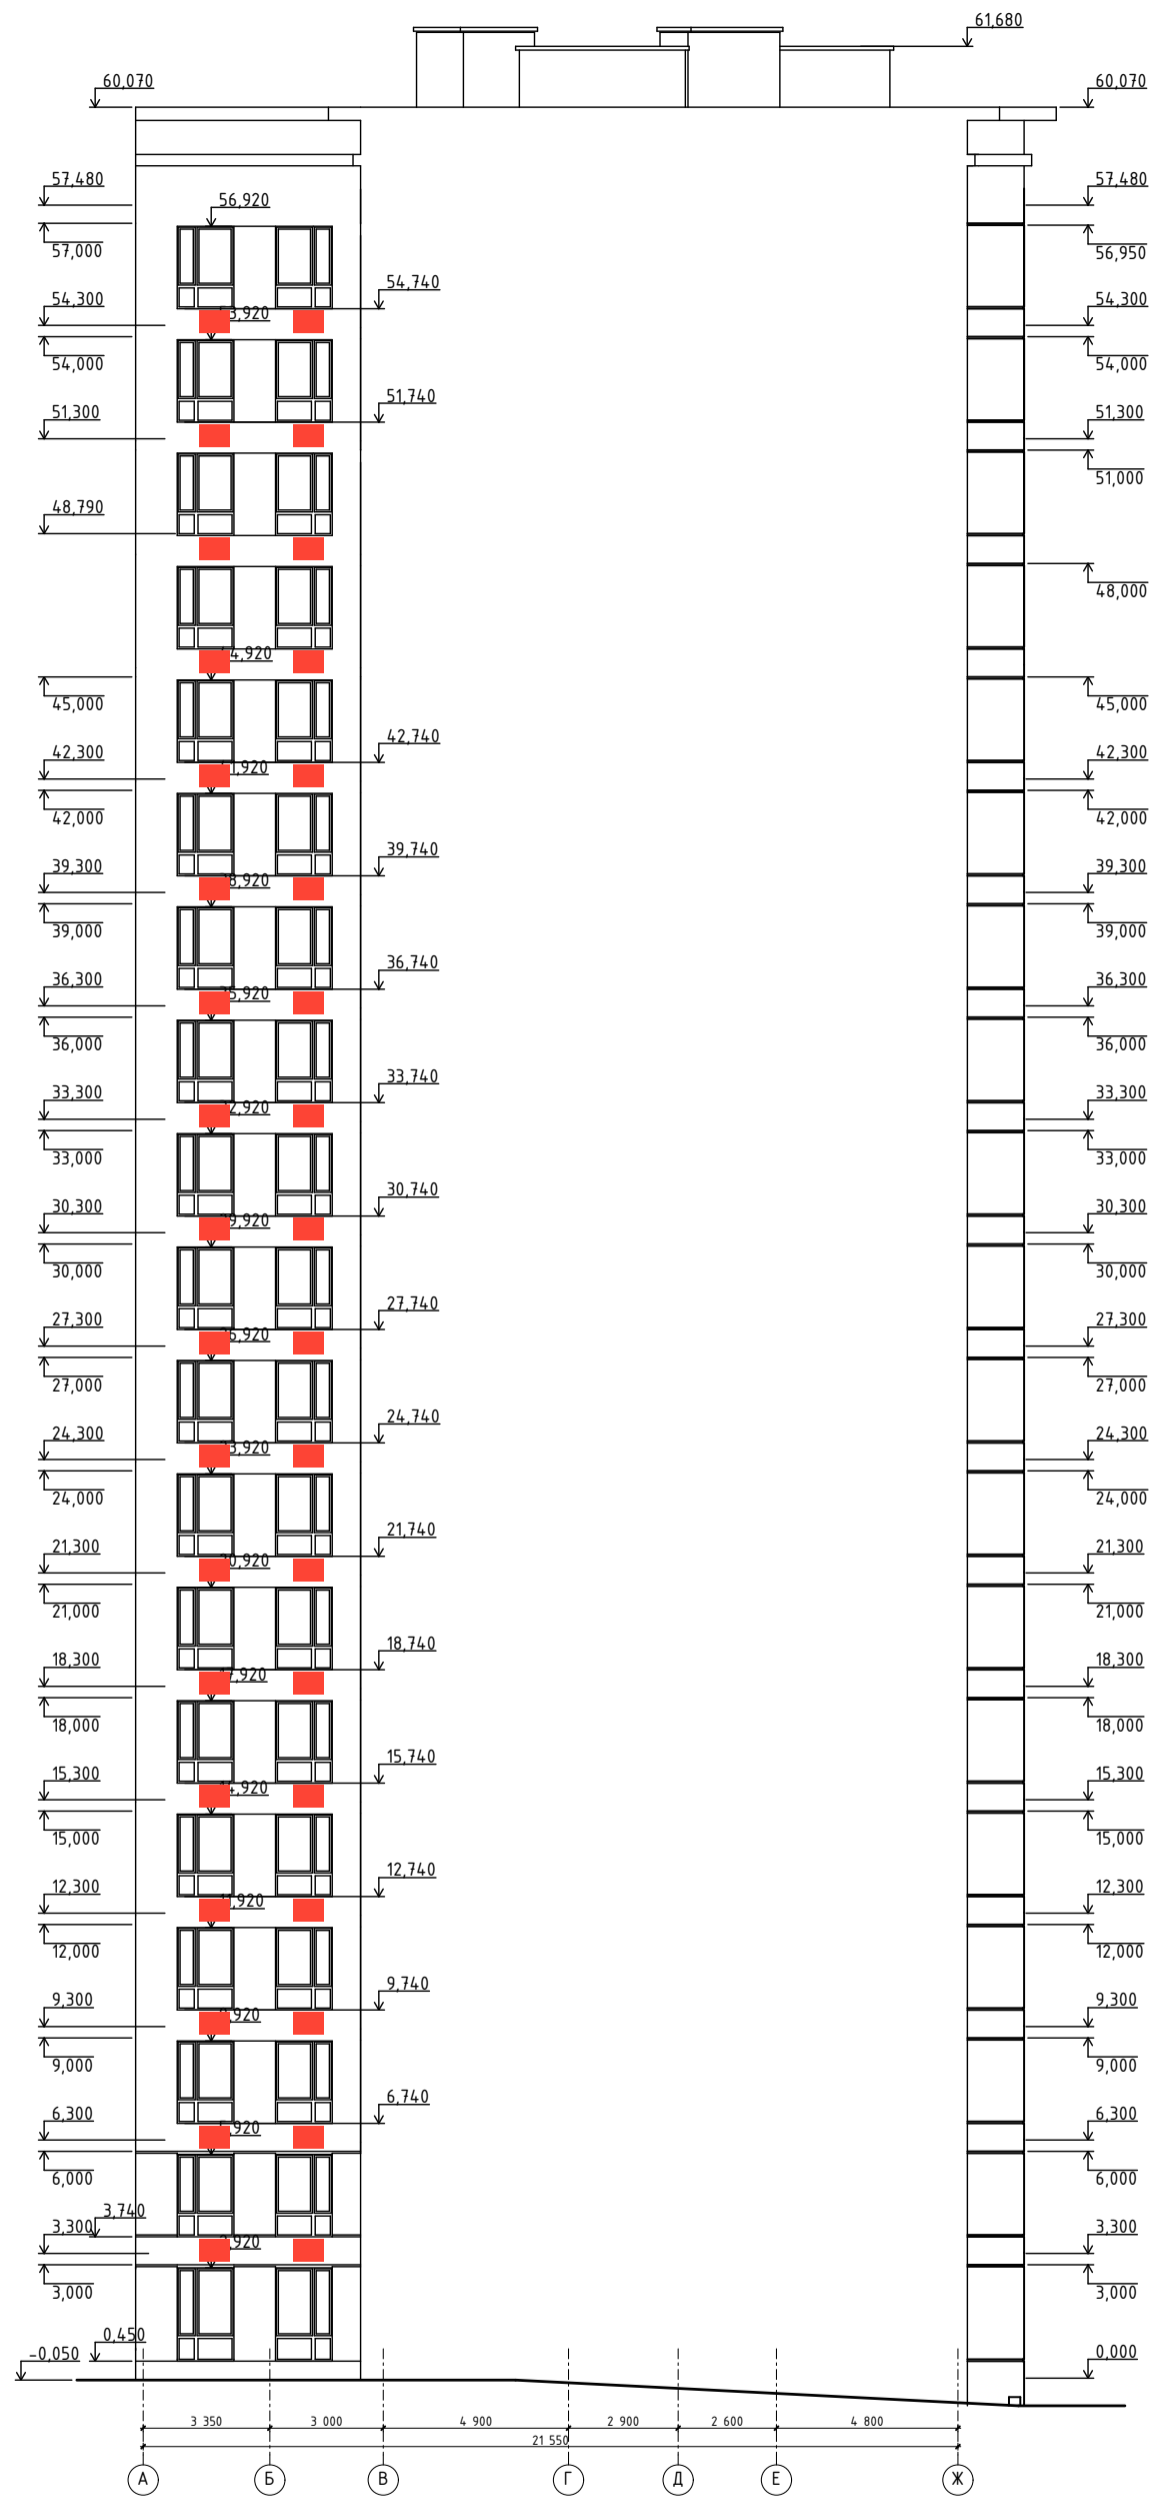

 - Місця можливого встановлення зовнішніх блоків кондиціонерів