


План типового поверху

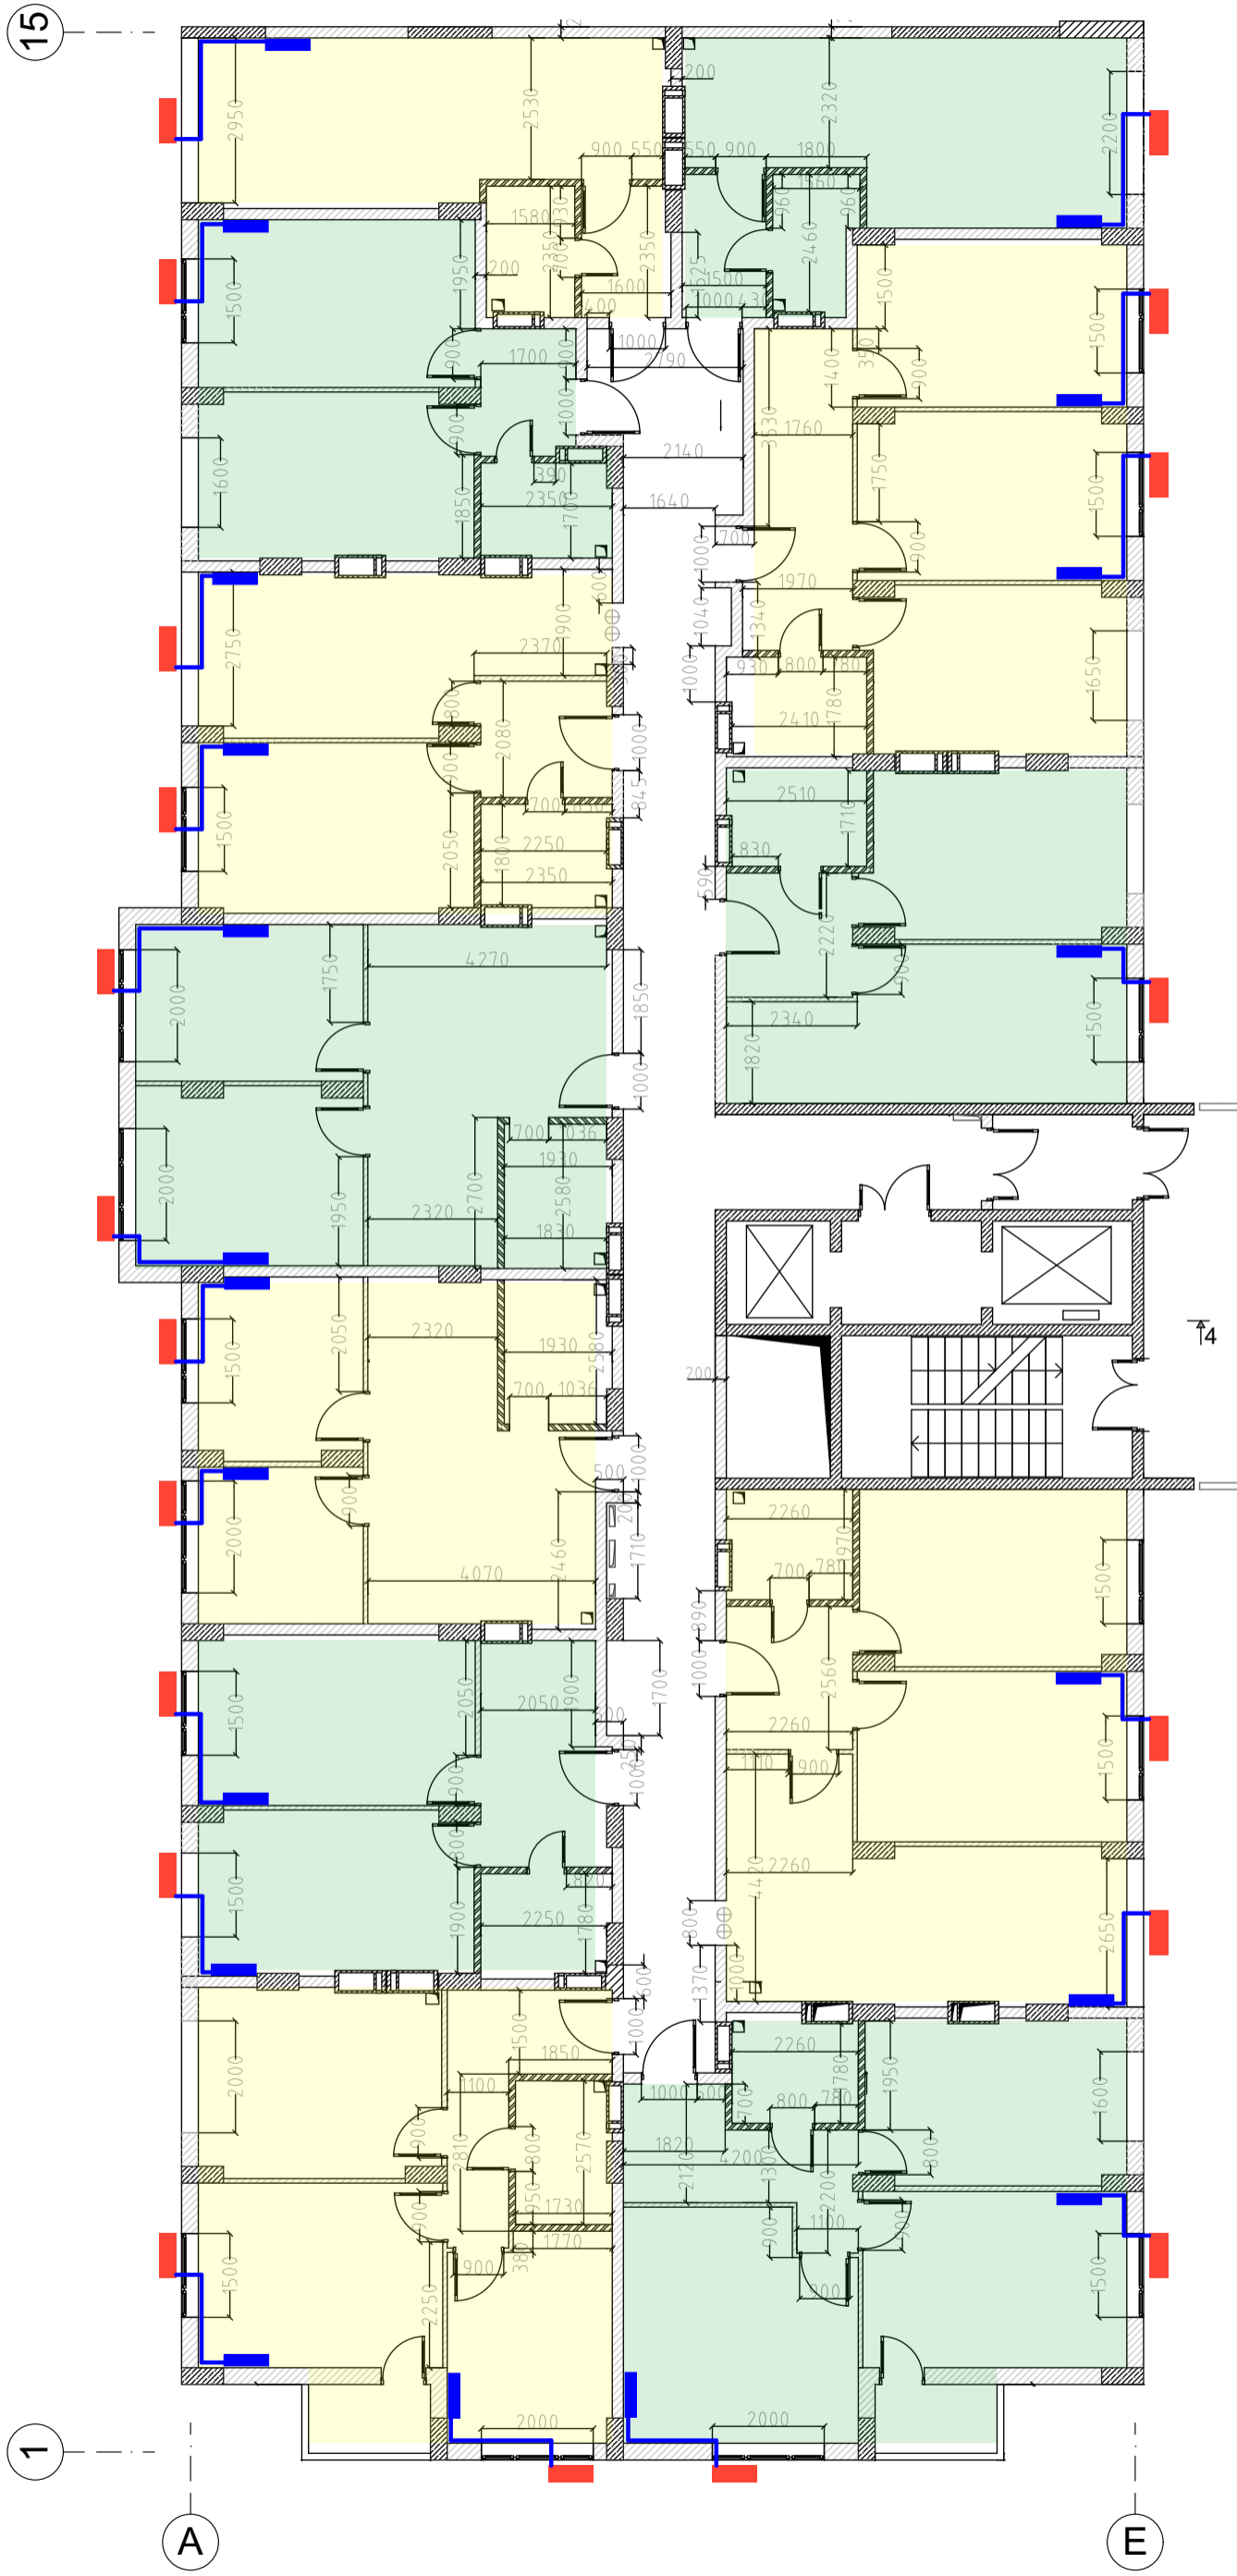


■ - Місця можливого встановлення зовнішніх блоків кондиціонерів

C5
Фасад 1-15




■ - Місця можливого встановлення зовнішніх блоків кондиціонерів

C5
Фасад 15-1

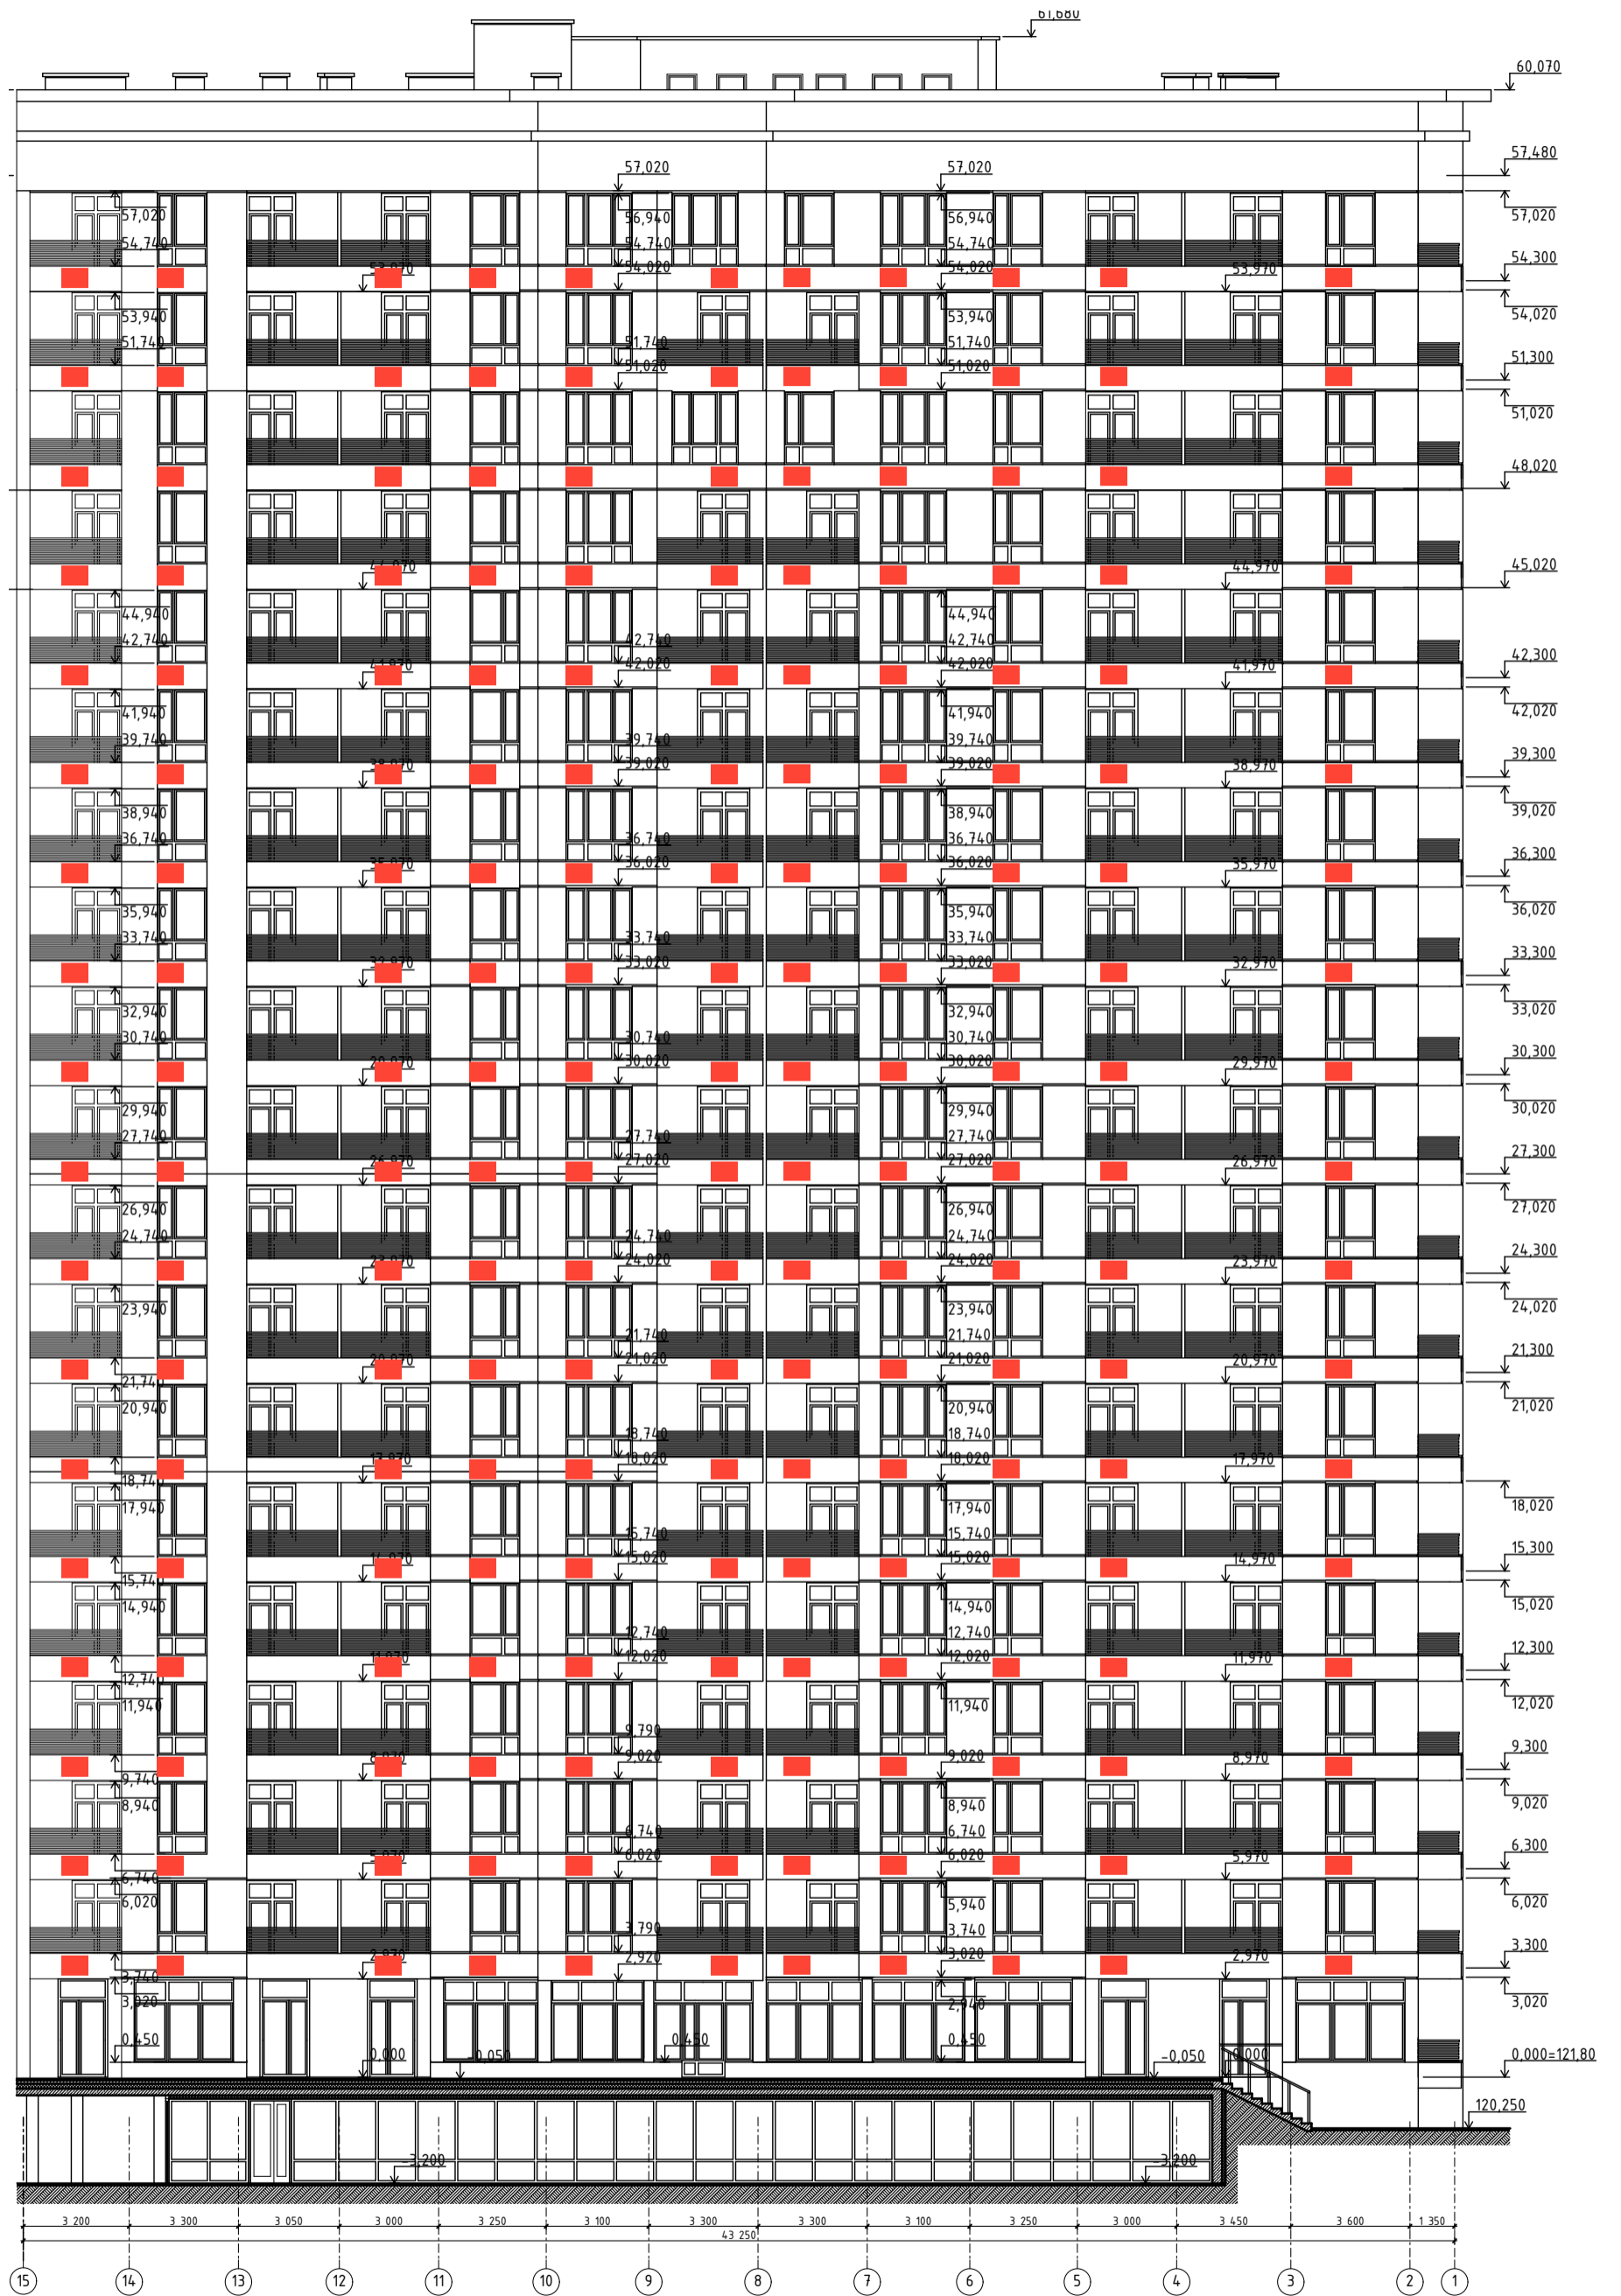

■ - Місця можливого встановлення зовнішніх блоків кондиціонерів

C5
Фасад А-Е

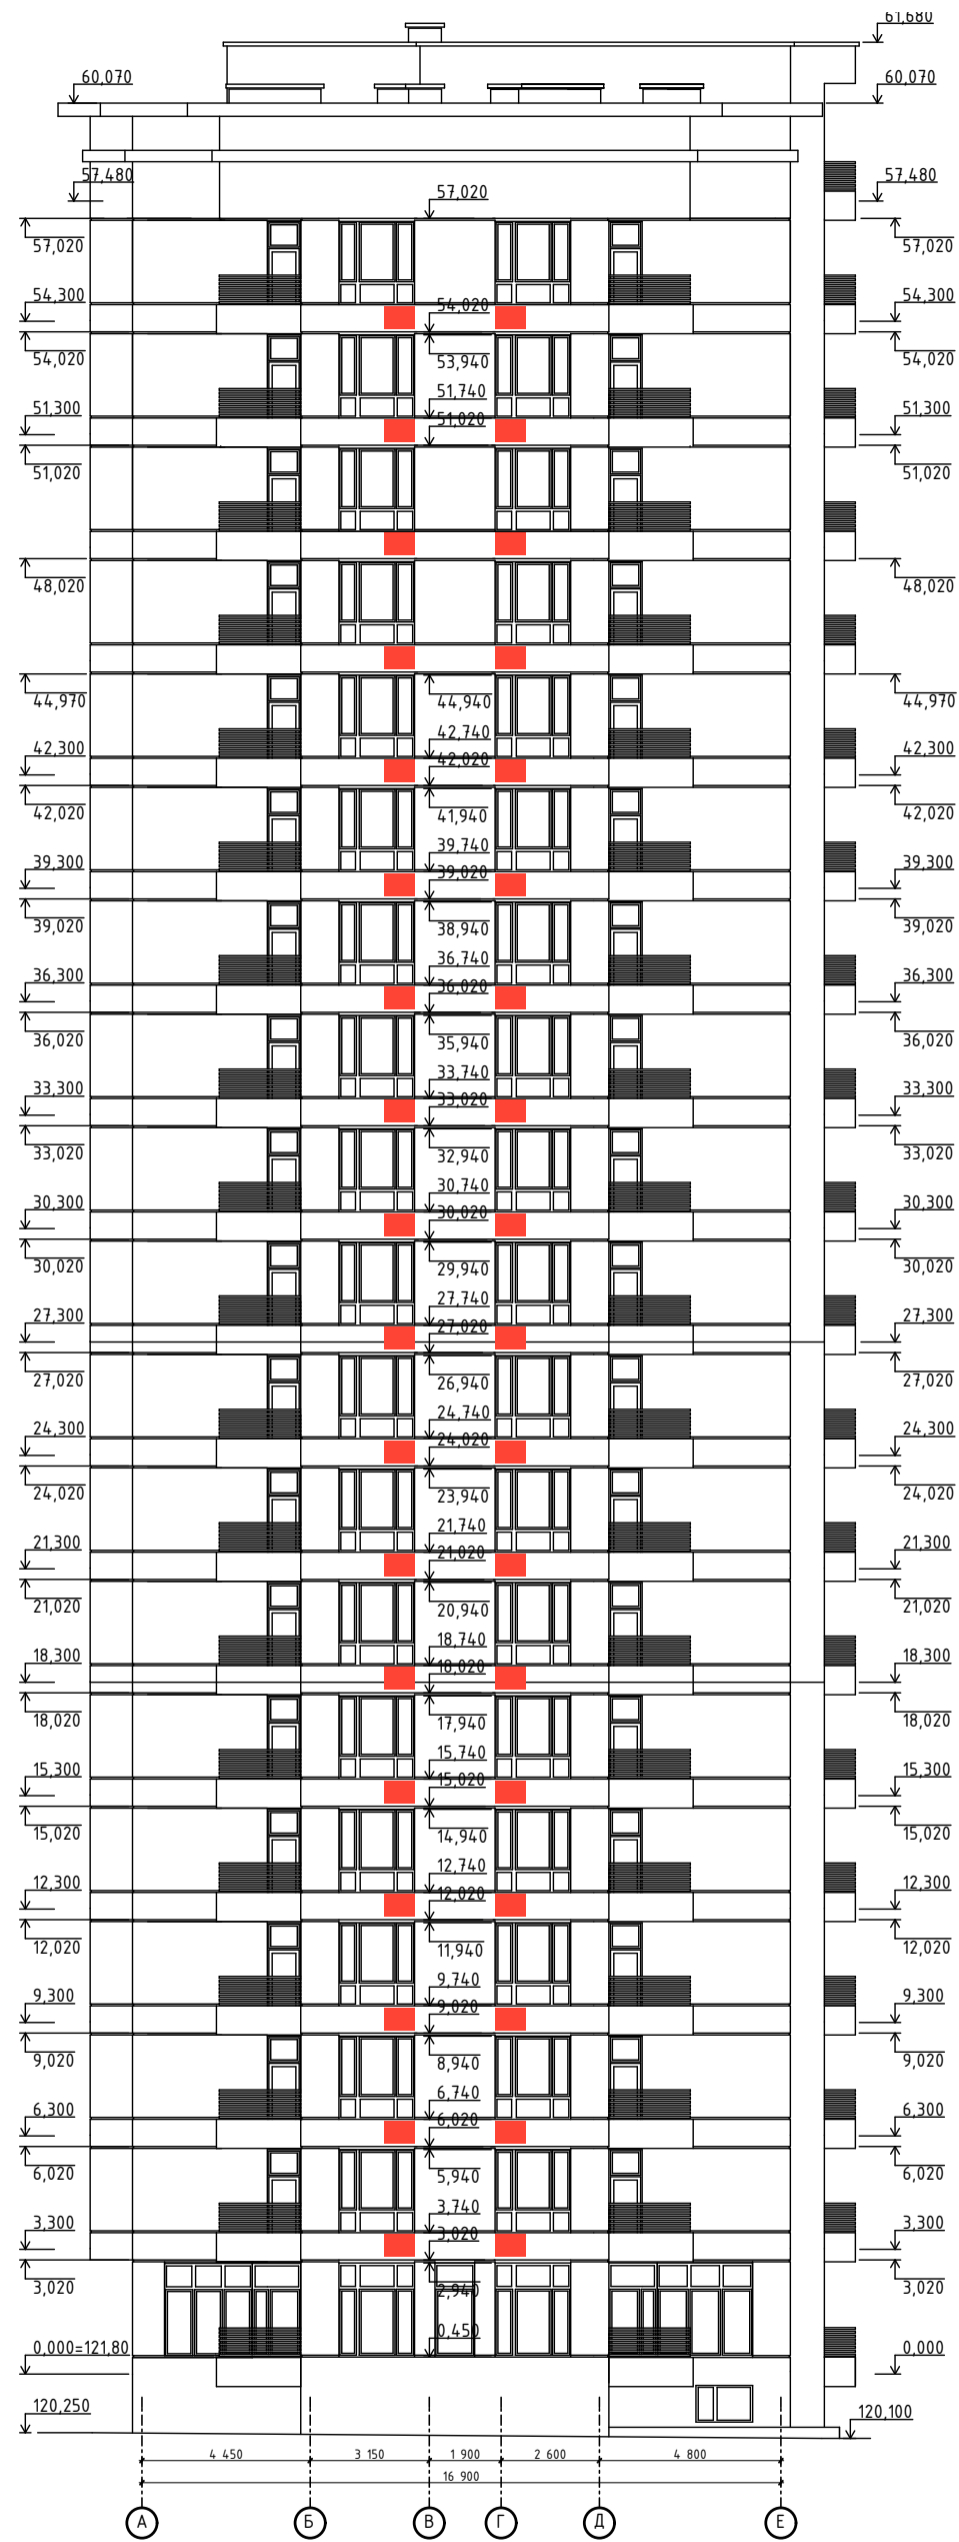

■ - Місця можливого встановлення зовнішніх блоків кондиціонерів