


План типового поверху

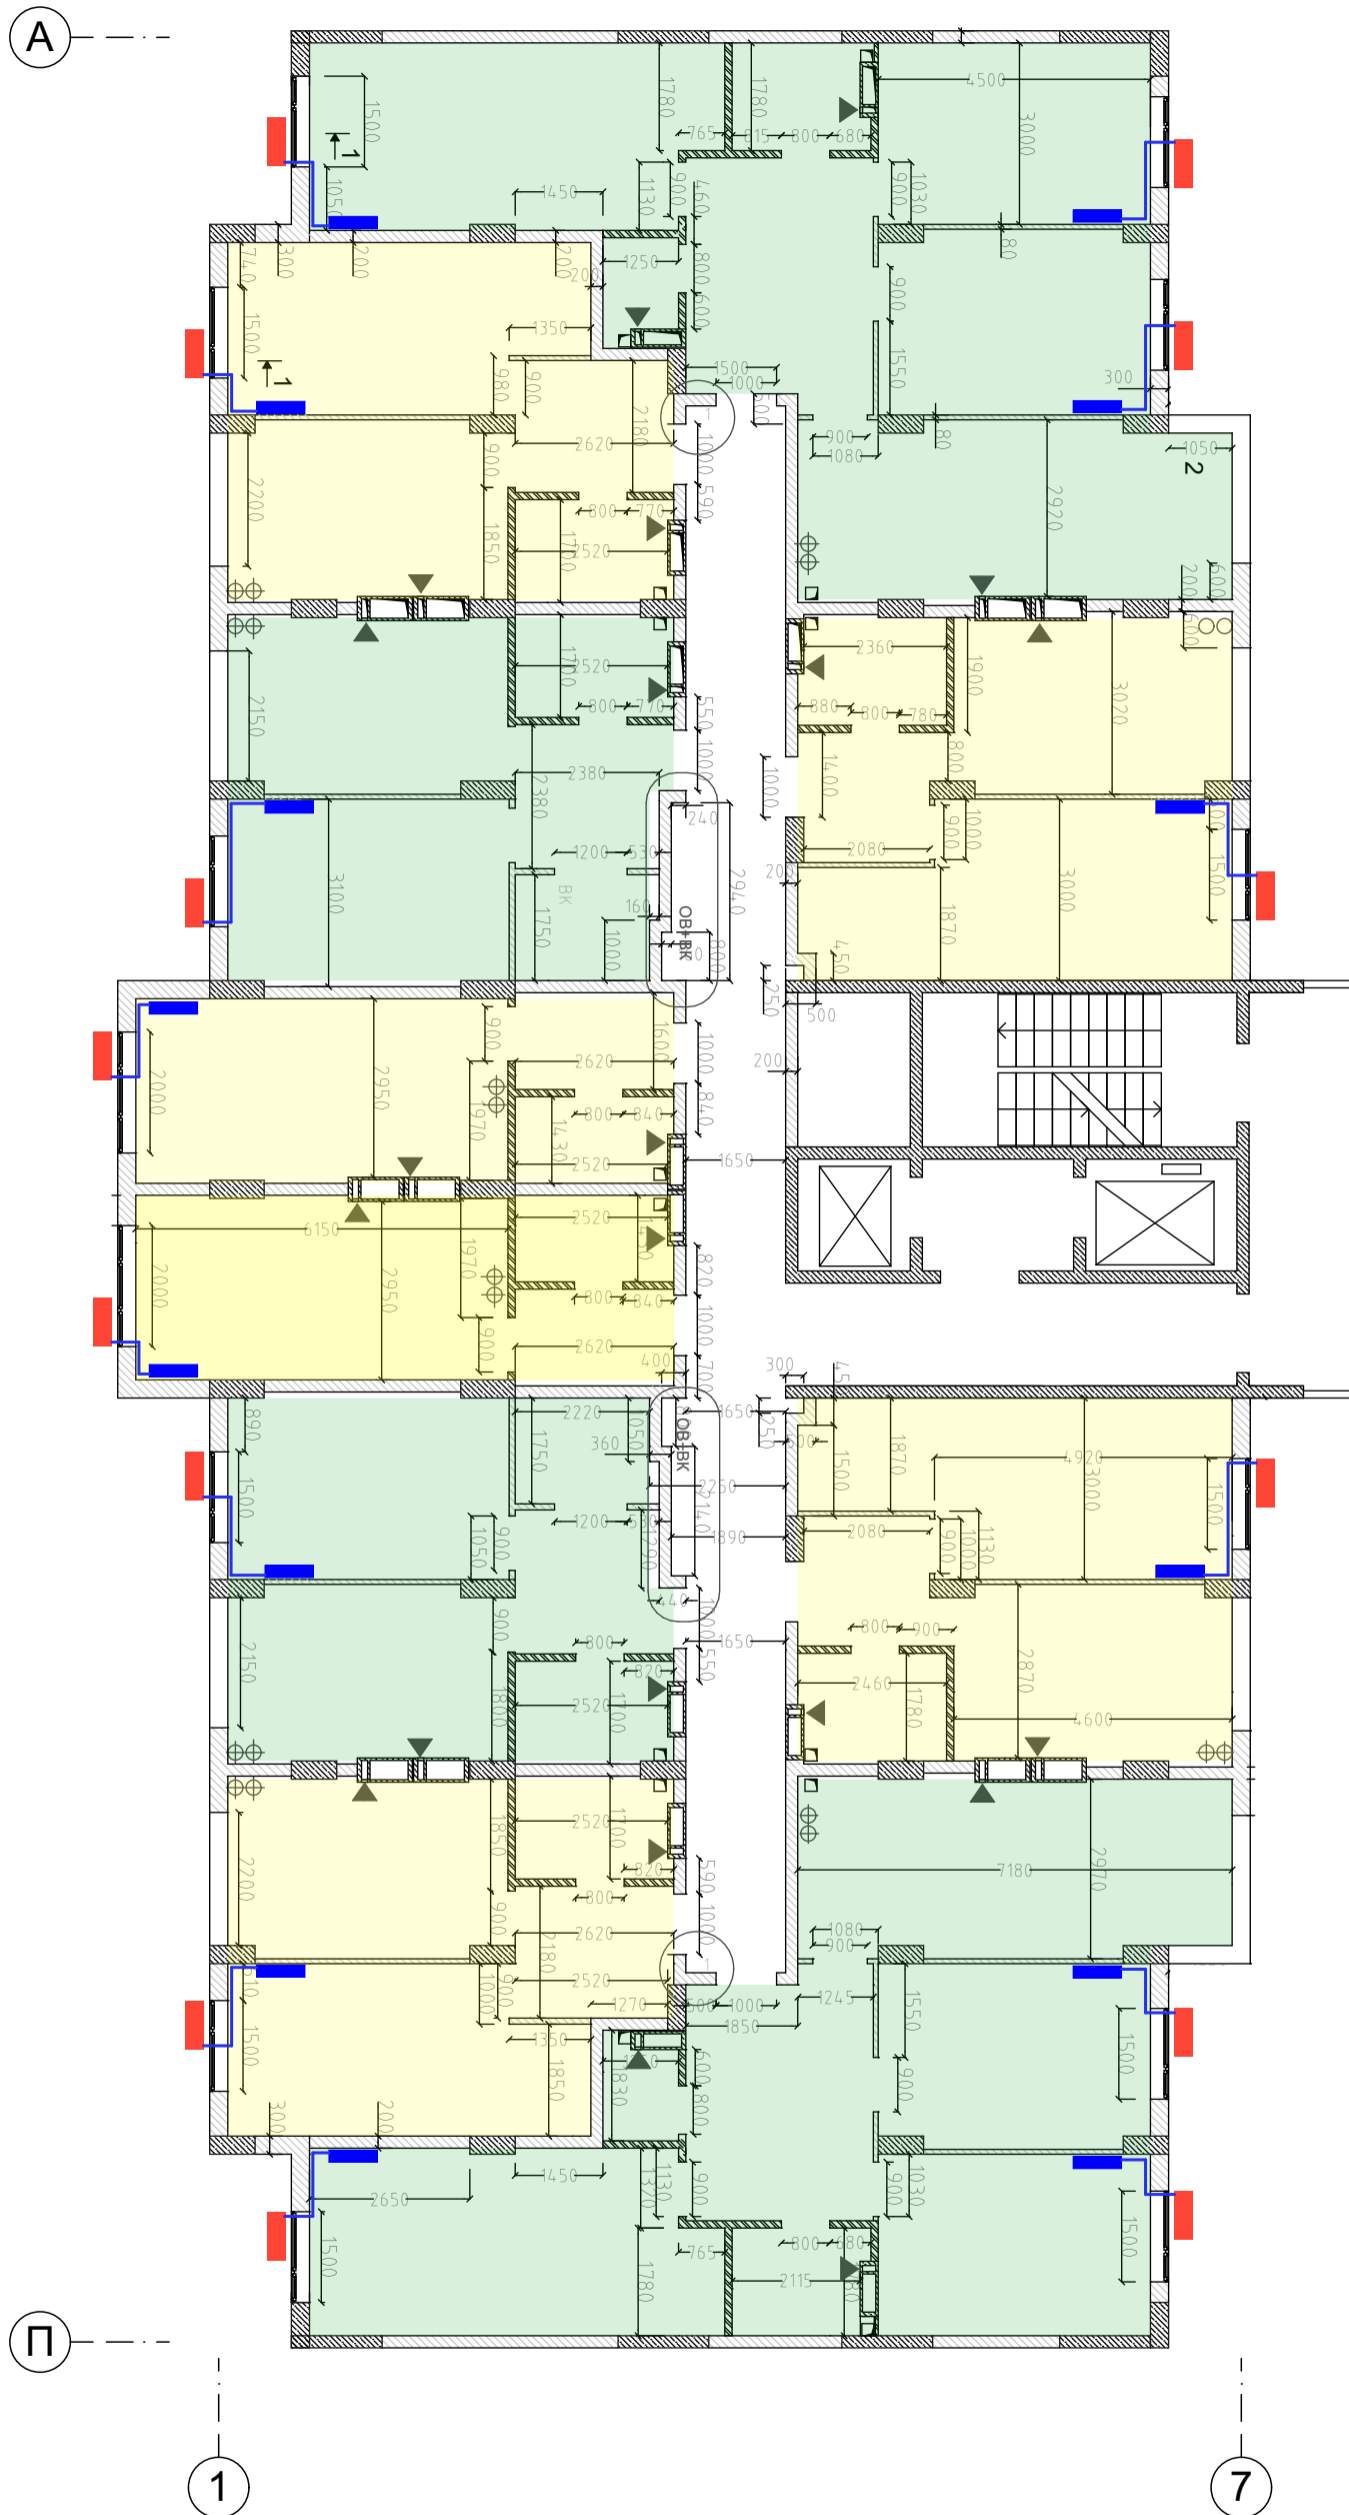

■ - Місця можливого встановлення зовнішніх блоків кондиціонерів